



Zgodnie z art. 18 ustawy z dnia 17.04.1989r - Prawo podzielnego zagospodarowania przestrzennego (tj. Dz. U. 2010r. Nr 193, poz. 127 ze zm.) oraz rozporządzenia Rady Ministrów z dnia 14.06.2011r. w sprawie rozporządzenia w sprawie sposobu oznaczania terenów objętych planami zagospodarowania przestrzennego w celach urbanistycznych.

WYRYS z obowiązującego STUDIUM UIKP
 MIASTA I GMINY SUCHEDNIÓW
 skala 1: 20 000

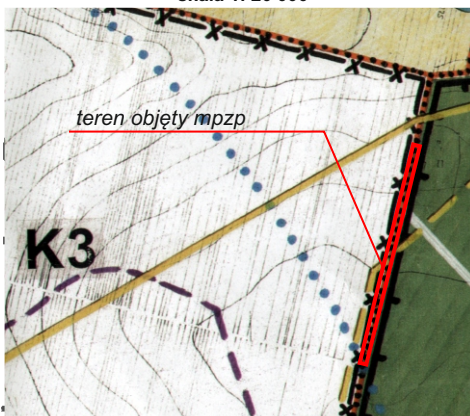

- ZESPOŁY TERENÓW OBJĘTE USTALENIAMI STUDIUM - TEKST
- USTALENIA SPECJALNE
- OBSZARY PRZYRODNICZE OBJĘTE OCHRONĄ - PARKI KRAJOBRAZOWE
 - OBSZARY PRZYRODNICZE OBJĘTE OCHRONĄ - OBSZARY CHRONIONEGO KRAJOBRAZU
 - OBSZARY PRZYRODNICZE OBJĘTE OCHRONĄ - OTULINY PARKÓW KRAJOBRAZOWYCH, BĘDĄCE OBSZARAMI CHRONIONEGO KRAJOBRAZU
 - POMNIKI PRZYRODY ŻYWIWNEJ
 - POMNIKI PRZYRODY NIEŻYWIWNEJ - STANOWISKO DOKUMENTACYJNE
 - OBSZARY UDOKUMENTOWANYCH ZŁÓŻ SUROWCOWYCH OBJĘTE OCHRONĄ NA PODSTAWIE PRZEPISÓW SZCZEGÓLNYCH
- USTALENIA PROCEDURALNE
- TERENY WYMAGAJĄCE SPORZĄDZENIA MIEJSCOWYCH PLANÓW ZAGOSPODAROWANIA PRZESTRZENNEGO
 - TERENY WYMAGAJĄCE SPORZĄDZENIA KONCEPCYJNYCH OPRACOWAŃ PLANISTYCZNYCH
 - GAZOCIĄG PRZESYŁOWY ISTNIEJĄCY (PROJEKTOWANY)

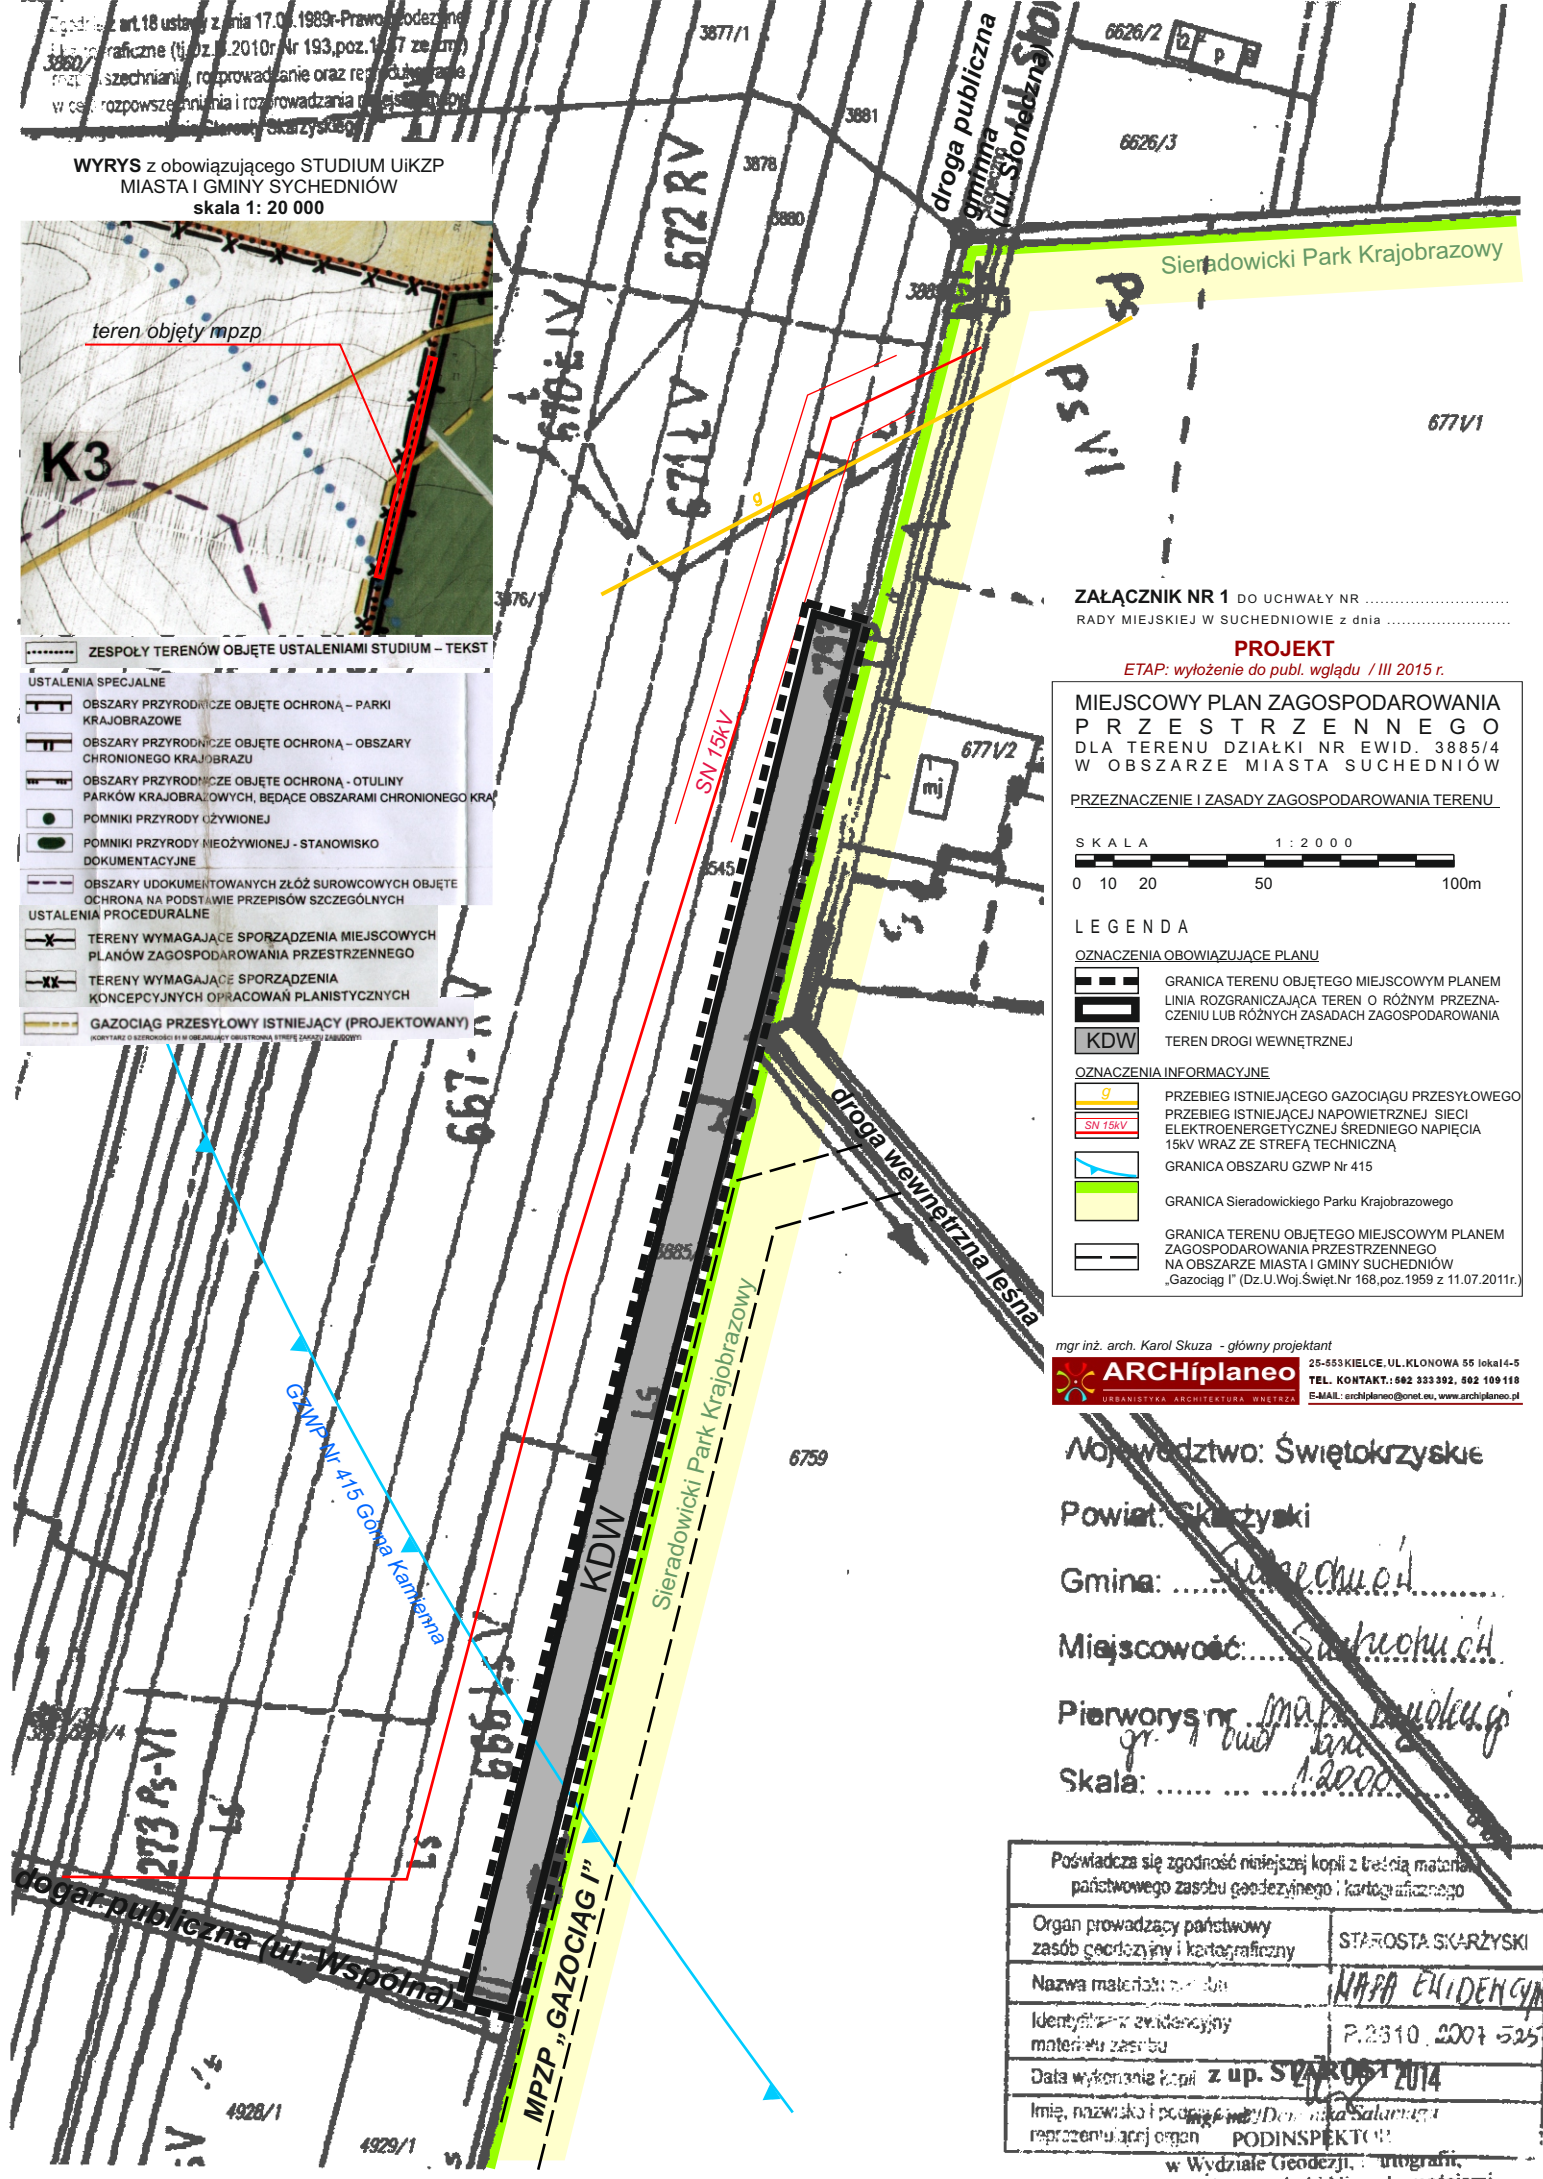

ZAŁĄCZNIK NR 1 DO UCHWAŁY NR
 RADY MIEJSKIEJ W SUCHEDNIOWIE z dnia

PROJEKT
 ETAP: wyłożenie do publ. wglądu / III 2015 r.

MIEJSCOWY PLAN ZAGOSPODAROWANIA PRZESTRZENNEGO DLA TERENU DZIAŁKI NR EWID. 3885/4 W OBSZARZE MIASTA I GMINY SUCHEDNIÓW

PRZEZNACZENIE I ZASADY ZAGOSPODAROWANIA TERENU



- LEGENDA
- OZNACZENIA OBOWIĄZUJĄCE PLANU
- GRANICA TERENU OBJĘTEGO MIEJSCOWYM PLANEM
 - LINIA ROZGRANICZAJĄCA TEREN O RÓŻNYM PRZEZNACZENIU LUB RÓŻNYCH ZASADACH ZAGOSPODAROWANIA
 - KDW - TEREN DROGI WEWNĘTRZNEJ
- OZNACZENIA INFORMACYJNE
- PRZEBIEG ISTNIEJĄCEGO GAZOCIĄGU PRZESYŁOWEGO
 - PRZEBIEG ISTNIEJĄCEJ NAPOWIETRZNEJ SIECI ELEKTROENERGETYCZNEJ ŚREDNIEGO NAPIĘCIA 15kV WRAZ ZE STREFĄ TECHNICZNĄ
 - GRANICA OBSZARU GZWP Nr 415
 - GRANICA Sieradowickiego Parku Krajobrazowego
 - GRANICA TERENU OBJĘTEGO MIEJSCOWYM PLANEM ZAGOSPODAROWANIA PRZESTRZENNEGO NA OBSZARZE MIASTA I GMINY SUCHEDNIÓW „Gazociąg I” (Dz. U. Woj. Święt. Nr 168, poz. 1959 z 11.07.2011r.)

mgr inż. arch. Karol Skuza - główny projektant

ARCHiplaneo 25-553 KIELCE, UL. KLONOWA 55 lokal 4-5
 TEL. KONTAKT.: 502 333 392, 502 109 118
 E-MAIL: archiplaneo@onet.eu, www.archiplaneo.pl

Najwyższość: Świętokrzyskie
 Powiat: Skarżyski
 Gmina: Suchedniów
 Miejscowość: Suchedniów
 Pierworys nr: map. 1/2000
 Skala: 1:2000

Poświadczam zgodność niniejszej kopii z treścią materiału państwowego zasobu geodezyjnego i kartograficznego	
Organ prowadzący państwowy zasób geodezyjny i kartograficzny	STAROSTA SKARŻYSKI
Nazwa materiału	MAPA EVIDENCYJNA
Identyfikator ewidencyjny materiału zasobu	P.2510.2007.525
Data wykonania kopii	z up. S. 10.05.2014
Imię, nazwisko i podpis osoby reprezentującej organ	mgr inż. arch. Karol Skuza / PODINSPEKTOR

w Wydziale Geodezji i Kartografii, Katastru i Gospodarki Nieruchomościami