


# KAPIELISKO – SUCHEDNIÓW

SKALA 1:2000

N 51,04276  
E 20,84237

N 51,04272  
E 20,84282

48,00  
m.

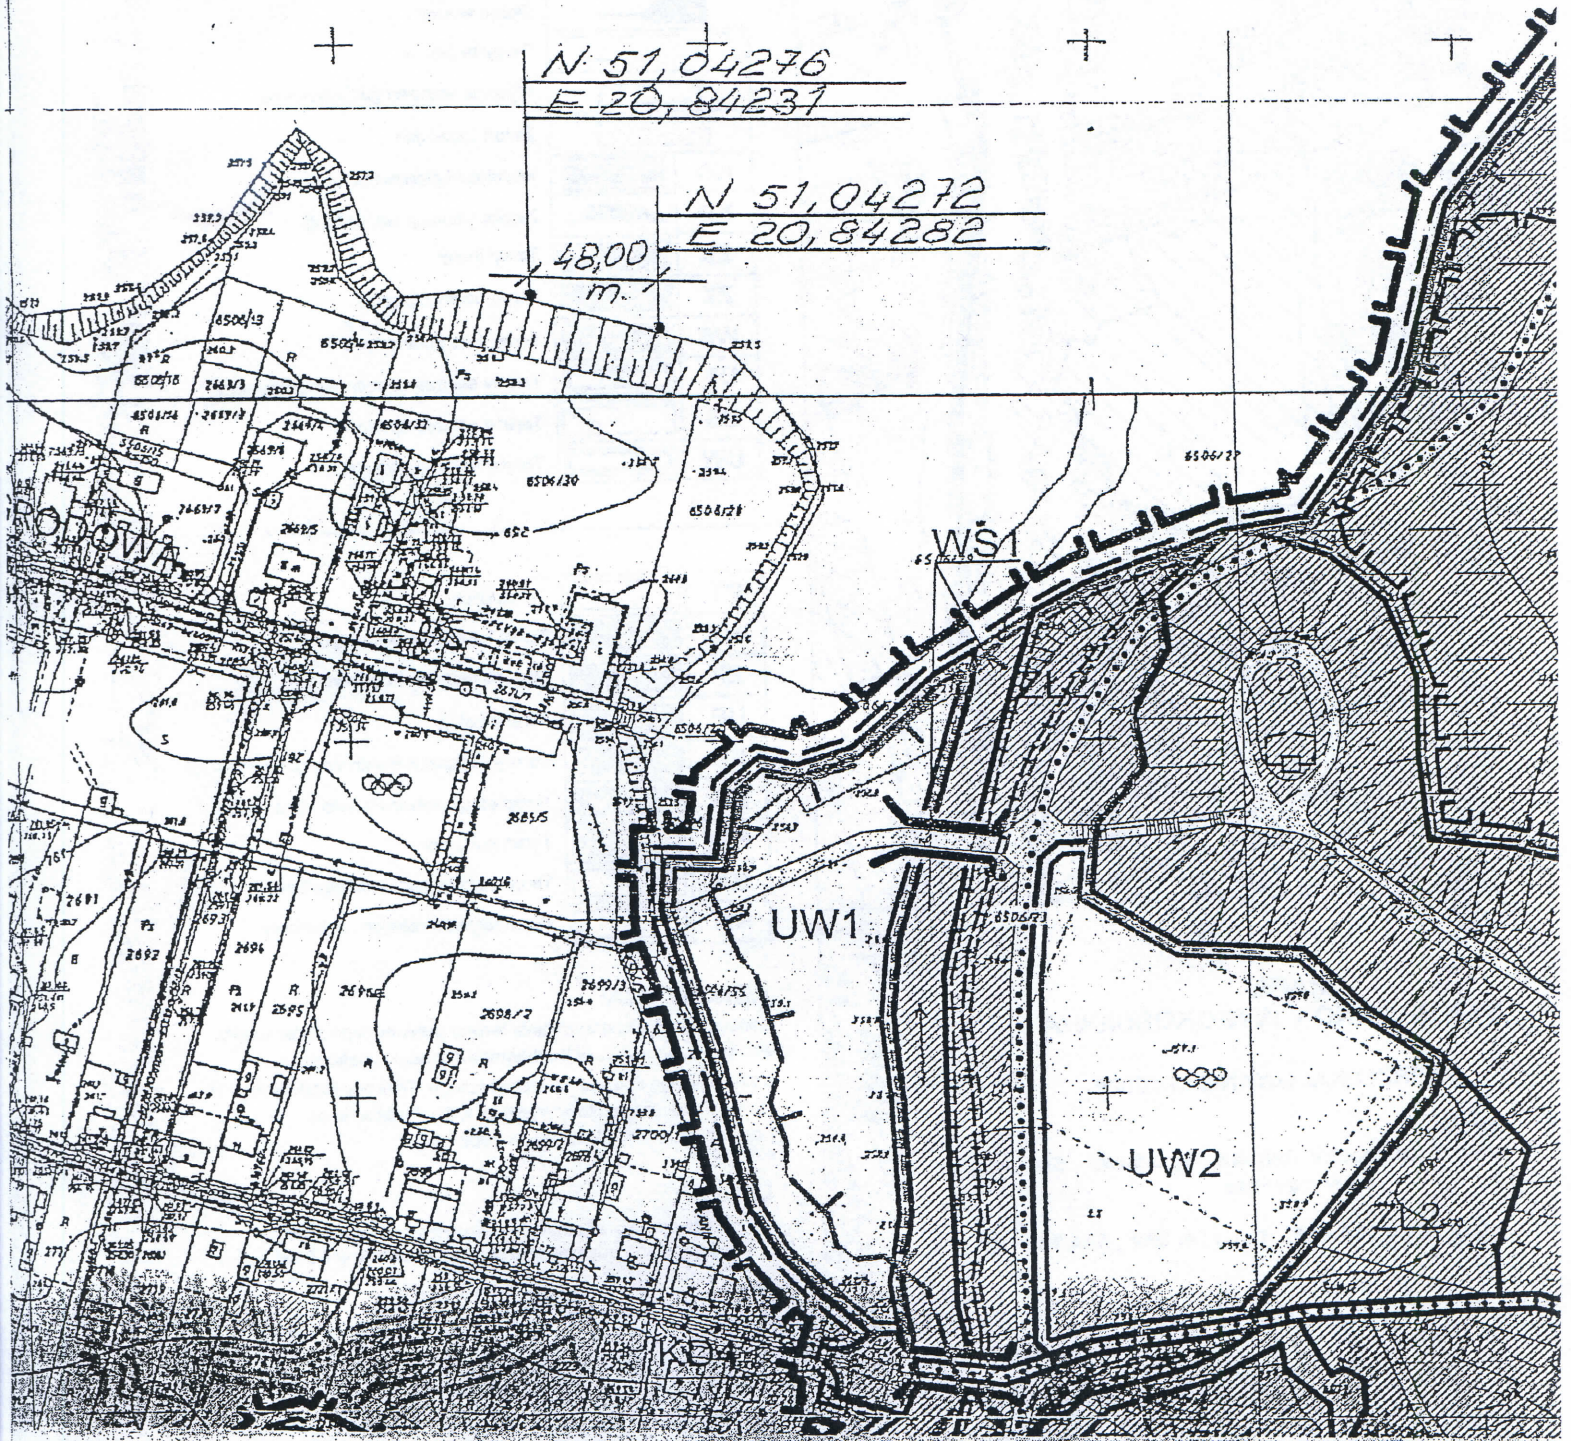

## WYRYS

ustaleń przeniesionych z rysunku studium uwarunkowań i kierunków zagospodarowania przestrzennego miasta i gminy Suchedniów w przekalowanie 1:10000

aczenia:

	Granica obszaru objętego planem
	Zespoły terenów objętych ustaleniami studium
	Podział terenów wyróżnionych w studium
	Obszar chronionego krajobrazu
	Strefa ochrony pośredniej ujęcia wody
	Lasy
	Dolina rzeczna
	Wody otwarte
	Oznaczenie zespołów terenów
	Strefa zwiększonych wymogów ochrony przyrodniczych - lokalna ekosfera



## MAPA SYTUACYJNO - WYSOKOŚCIOWA

PRZESKALOWANIE 1 : 2000

zyski  
dniów ul. Bodzentyńska, Sportowa, Sołowa  
Dawidowicz.

1.082, 144.114.083, 144.114.084, 144.114.085

## LEGENDA

	Granica opracowania planu
	Granica obszaru objętego planem
	Linia rozgraniczająca
	Postulowane elementy zagospodarowania
	Postulowane budynki i obiekty kubaturowe
	Ścieżka spacerowa
	Trasa spacerowa
	Postulowany odcinek trasy spacerowej
	Most, przepust, kładka piesza
	Wieża obserwacyjna
	Punkt zagospodarowania turystycznego
	Grill z zadaszaniem, miejsce na ognisko
	Widownia terenowa
	Oczko wodne
	Gleby bagienne
	Wysokie wartości geobotaniczne
	Zieleń izolacyjna
	Istniejące i planowane ulice
	Zatoka parkingowa, parking
	Teren leśny
	Teren doliny rzecznej
	Teren wód publicznych
	Tereny sektora zagosp. turystycznego
	Tereny sektora sportu
	Tereny sektora wypoczynku

	Teren plaży
	Teren kąpieliska otwartego
	Miejsce pamięci narodowej
	Tereny usług
	Tereny urządzeń elektroenerg. i ich obsługi
	Teren stacji paliwowej auto - gaz
	Teren kolejowy
	Teren oczyszczalni wód opadowych
	Teren użytków rolnych i zabudowy

## ADNOTACJA:

Koncepcja zagospodarowania terenu przyrodniczego parku kultury, sportu i wypoczynku w Suchedniowie została zaakceptowana przez Komisję Rozwoju Gospodarczego, Ochrony Środowiska i Ładu Publicznego Rady Miejskiej w Suchedniowie na posiedzeniu w dniu 20 sierpnia 2008 roku.

## UWAGI:

- Do oznaczeń graficznych, w tym literowych i barwnych, wykorzystano odpowiednio ustalenia zawarte w § 9 ust.4

