


STAROSTWO POWIATOWE
w Skarżysku-Kamiennej
ul. Konarskiego 20
26-110 Skarżysko-Kamienna

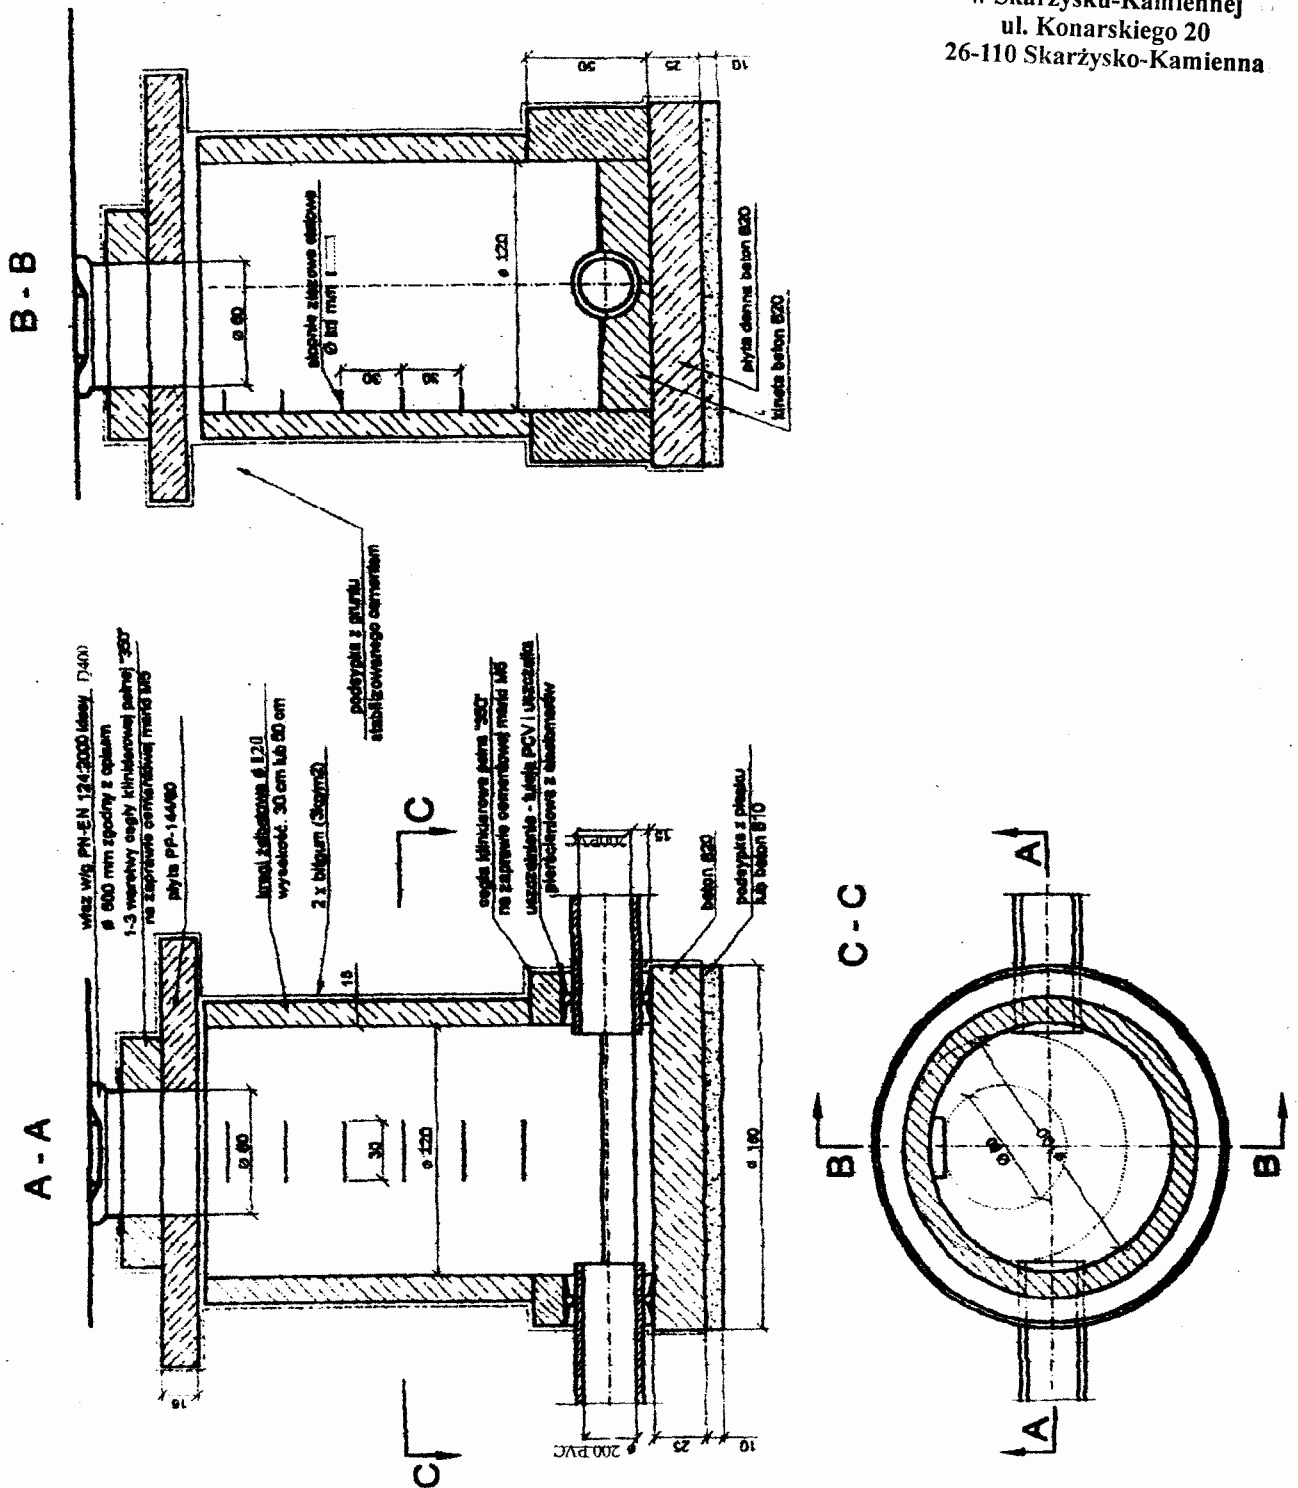

Temat		PB
BUDOWA SIECI KANALIZACJI SANITARNEJ W ULICACH JODŁOWEJ, KIELCKIEJ I WARSZAWSKIEJ W SUCHEDNIOWIE cz. 1		
Tytuł rysunku	SCHEMAT STUDNI KANALIZACYJNYCH	Data 03.2017
Inwestor	GMINA SUCHEDNIÓW	Skala
Autor projektu	mgr inż. JAROSŁAW MARKTON - KL 377/01	Podpis [Signature]
Wykonawca	mgr inż. KRYSZYNA FICE - KL 190/93	Podpis [Signature]
Sprawdził	mgr inż. KRYSZYNA CHODACKA - KL 54/202	Podpis [Signature]
		Nr rys. 7