


STUDZIENKA Ø400 NIEWŁAZOWA

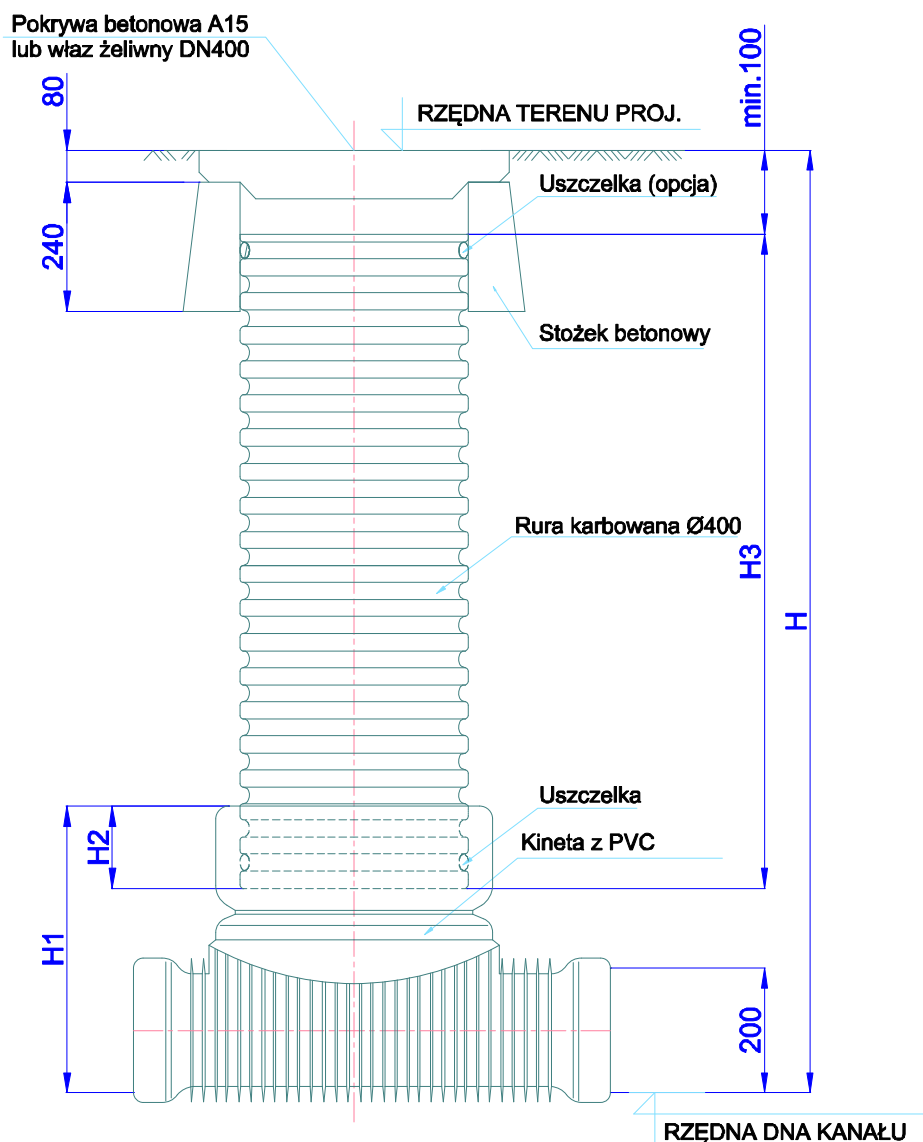

UWAGA:

1. RZĘDNĄ STUDZIENKI NALEŻY DOSTOSOWAĆ DO POZIOMU NAWIERZCHNI.

Uwagi odnośnie wykonywania podsypki piaskowych:

1. Dla gruntów słabych usunąć warstwę gruntu słabego i zastosować w miejscu ubytku zagęszczoną podsypkę piaskową
2. Dla gruntów spoistych zastosować podsypkę piaskową wyrównawczą

Temat	BUDOWA SIECI KANALIZACJI SANITARNEJ W ULICACH JODŁOWEJ, KIELCKIEJ I WARSZAWSKIEJ W SUCHEDNIOWIE cz. 2			PB
Tytuł rysunku	STUDNIA REWIZYJNA ø 400mm			Data 03.2017
Inwestor	GMINA SUCHEDNIÓW			Skala 1:20
Autor projektu	mgr inż. JAROSŁAW MARKITON - KL 377/01	Podpis	Nr rys. 6	
Wykonawca	mgr inż. KRYSZYNA FICE - KL 190/93	Podpis		
Sprawdził	mgr inż. KRYSZYNA CHODACKA - KL 54/202	Podpis		