


## MAPA DO CELÓW

Województwo Ś  
 Jedn. ewidencyj  
 Obręb 26100  
 Ulic  
 Działk  
 Sekcja  
 S  
 Układ współr  
 Układ współrzędnych  
 GC  
 Mapa aktualna w granic  
 Granice zgodne z  
 Nie przeprowadzono ustaleń

**"BEO-SMAR"**  
 BIURO USŁUG GEODEZYJNO-PROJEKTOWYCH  
 Katarzyna Kozłowska  
 27-200 Włoszów, ul. Łódzka 231 A  
 tel. 41 271-91-11, fax 41 271-859-225  
 NIP 6641527016 REGON 223994954

Poświadczam, że niniejszy dokument jest kopią geodezyjnych i kartograficznych, których wpisy do ewidencji materiałów państwowych. Organ prowadzący państwowy zasób geodezyjny i kartograficzny. Identyfikator ewidencyjny materiału zasobu-operatorski. Data wpisania operatu technicznego do ewidencji materiałów państwowych. Imię, nazwisko i podpis osoby reprezentującej organ.



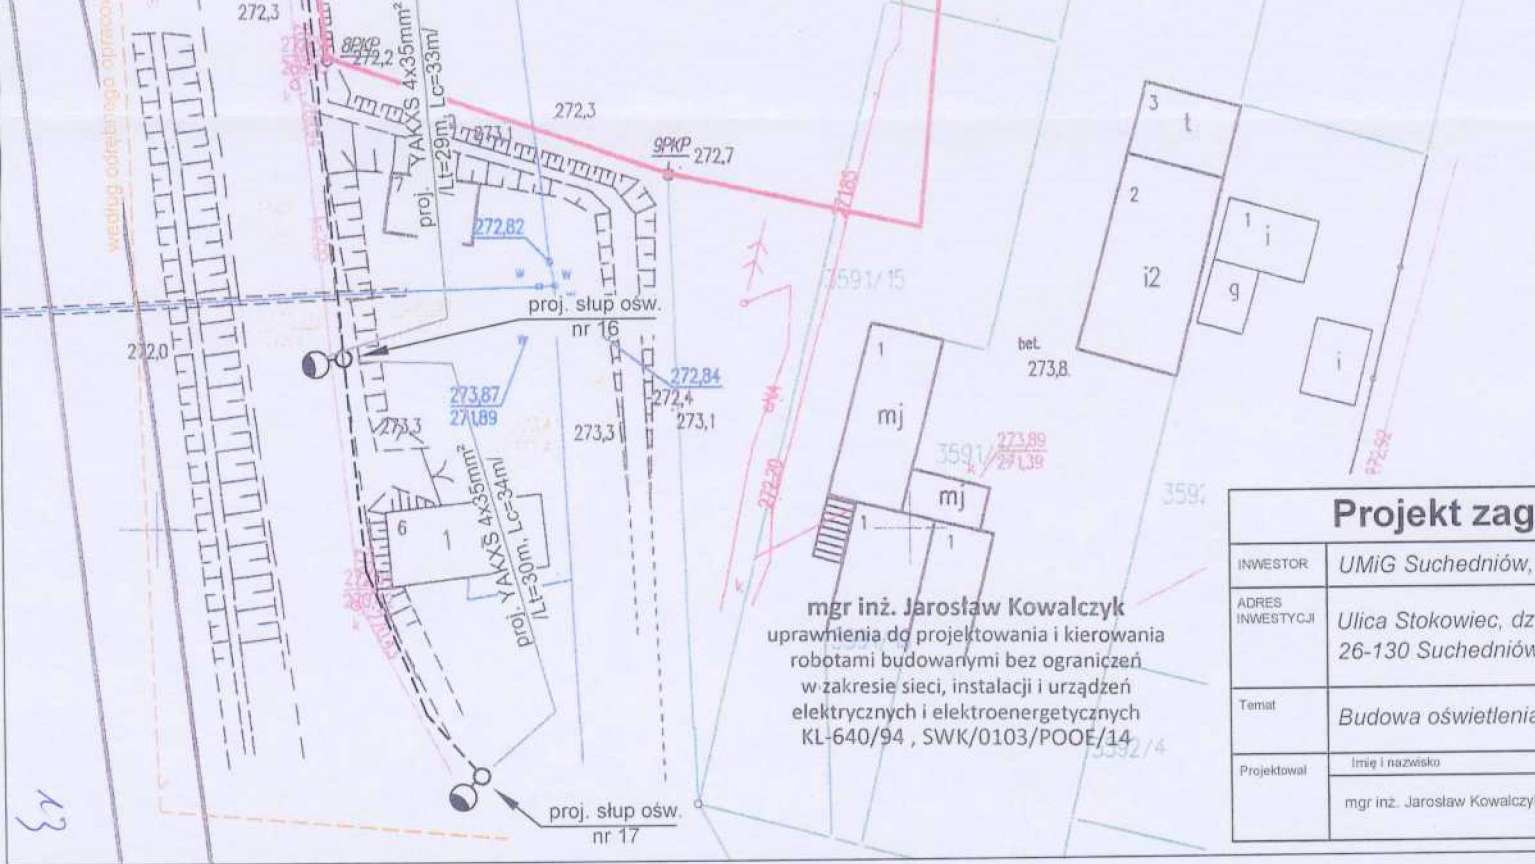

### Projekt zag





INWESTOR	UMiG Suchedniów,
ADRES INWESTYCJI	Ulica Stokowiec, dz. 26-130 Suchedniów
Temat	Budowa oświetlenia
Projektował	Imię i nazwisko
	mgr inż. Jarosław Kowalczyk

**mgr inż. Jarosław Kowalczyk**  
 uprawnienia do projektowania i kierowania  
 robotami budowlanymi bez ograniczeń  
 w zakresie sieci, instalacji i urządzeń  
 elektrycznych i elektroenergetycznych  
 KL-640/94, SWK/0103/POE/14

13

### LEGENDA

- m. Suchedniów, ul Stokowiec - dz. nr 326/1.

-  zakres oddziaływania inwestycji
-  granica działki nr 326/1
-  proj. kabel nN /Lt=87m, Lc=110m/
-  proj. lampa ośw. ulicznego /3 szt./

### Gospodarowania terenu


ul. Fabryczna 5, 26-130 Suchedniów

nr 326/1,


drogowego w ul. Stokowiec m. Suchedniów

	Nr uprawnień	Podpis	Data	Skala	Nr rys.
	KL-640/94 SWK/0103/POOE/14		03.2016 r.	1:500	2



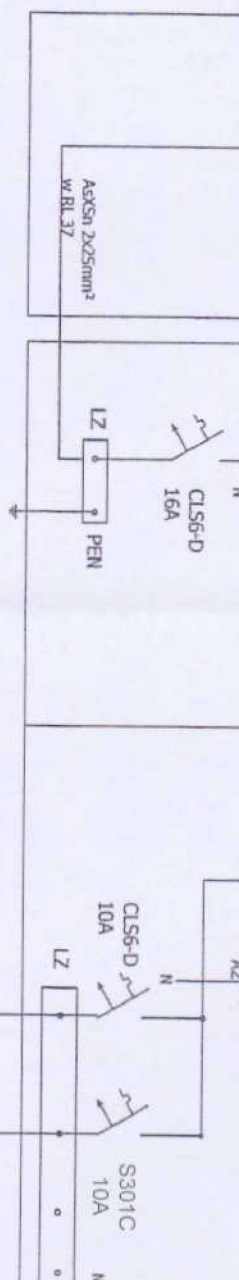


istn. AsXSn

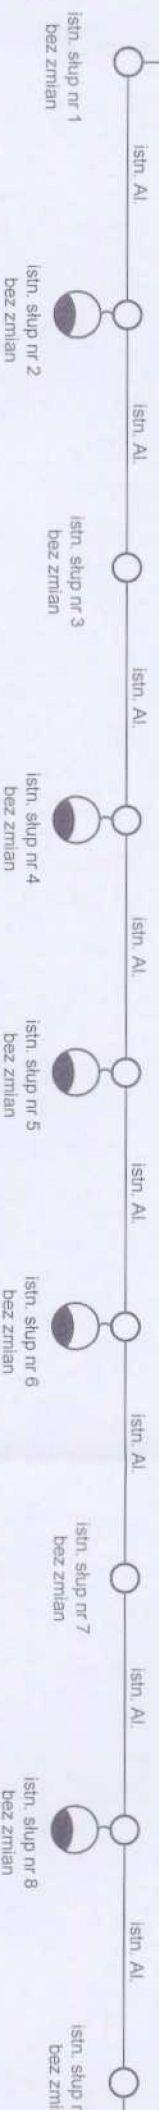


INWESTOR	UMIG ul. Fal...
ADRES INWESTYCJI	m. Su... dz. nr...
Temat	Budov
Projektował	Inię 1 ra mgr inż.

# istn. ZLOU

Stup 1  
ST. STOKOWIEC 1  
Obw. nr 1 Suchedniów

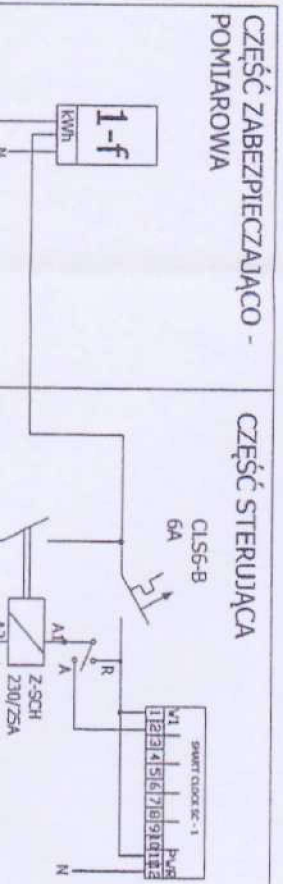

mgr inż. Jarosław Kowalczyk  
 uprawnienia do projektowania i kierowania  
 robotami budowlanymi z ograniczeń  
 w zakresie sieci, instalacji i urządzeń  
 elektrycznych i elektroenergetycznych  
 KL-640/94, SWK/0103/POOE/14

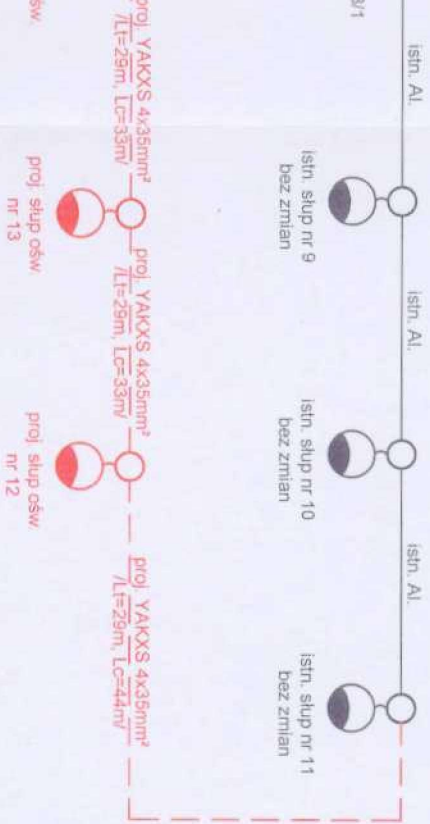

## Schemat jednokreskowy

Suchedniów,  
 bryczna 5, 26-130 Suchedniów  
 chedniów, ul. Stokowiec,  
 326/1

na oświetlenia ulicznego w ul. Stokowiec w Suchedniowie

związko	Nr uprawnień	Podpis	Data	Skala	Nr rys.
Jarosław Kowalczyk	KL-640/94, SWK/0103/POOE/14	<i>[Signature]</i>	04.2016 r.	b/s	3 <i>[Signature]</i>











3153/3  
270.40  
270.60  
269.84

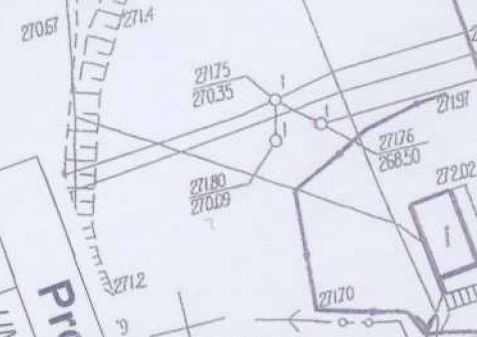

INWESTOR	UMIG Suchedniów, ul. Fabryczna 5, 26-130 Suchedniów		
ADRES INWESTYCJI	Ulica Stokowiec, dz. nr 309/L, 26-130 Suchedniów		
Temat	Budowa oświetlenia drogowego w ul. Stokowiec m. Suchedniów		
Projektował	mgr inż. Jarosław Kowalczyk		
	inż. i inżynieria		
	KL-54019-A		
	SW00103P00E14		
	N r. inżynierski		
	p. podpis		
	03.2016 r.		
	Skala		
	1:500		
	M. S.		

# Projekt zagospodarowania terenu

ul. Fabryczna 5, 26-130 Suchedniów

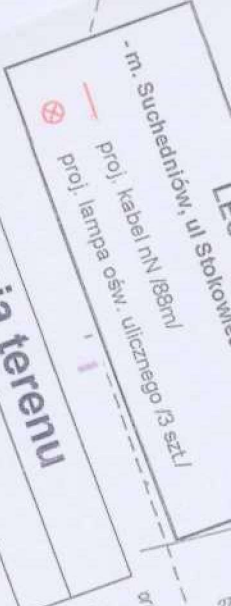

34

35



