



WIDOK Z PRZODU

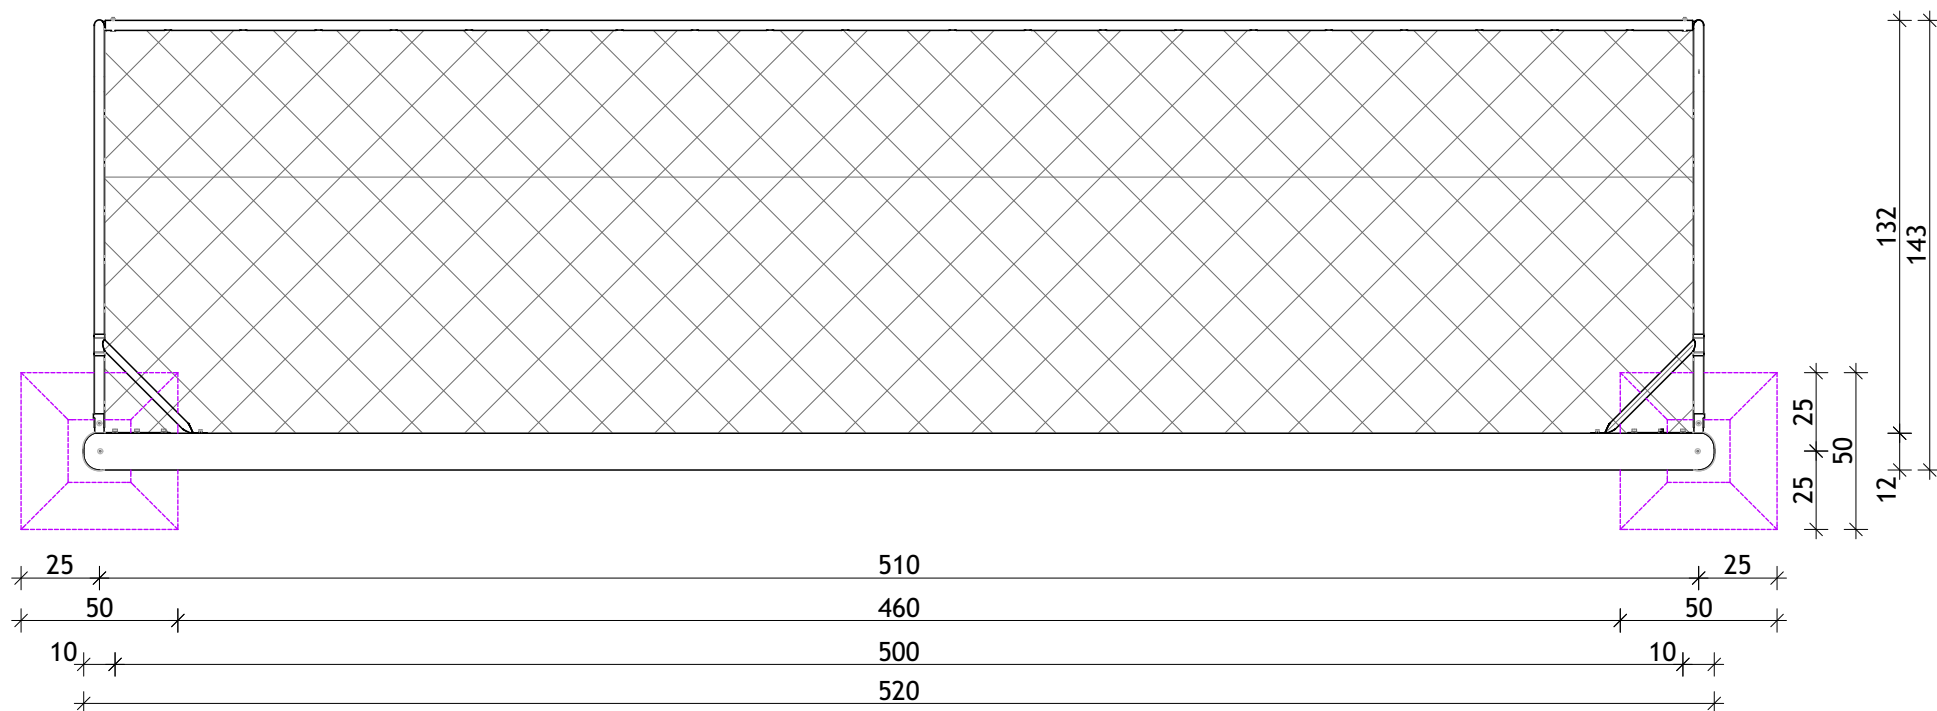

WIDOK Z GÓRY

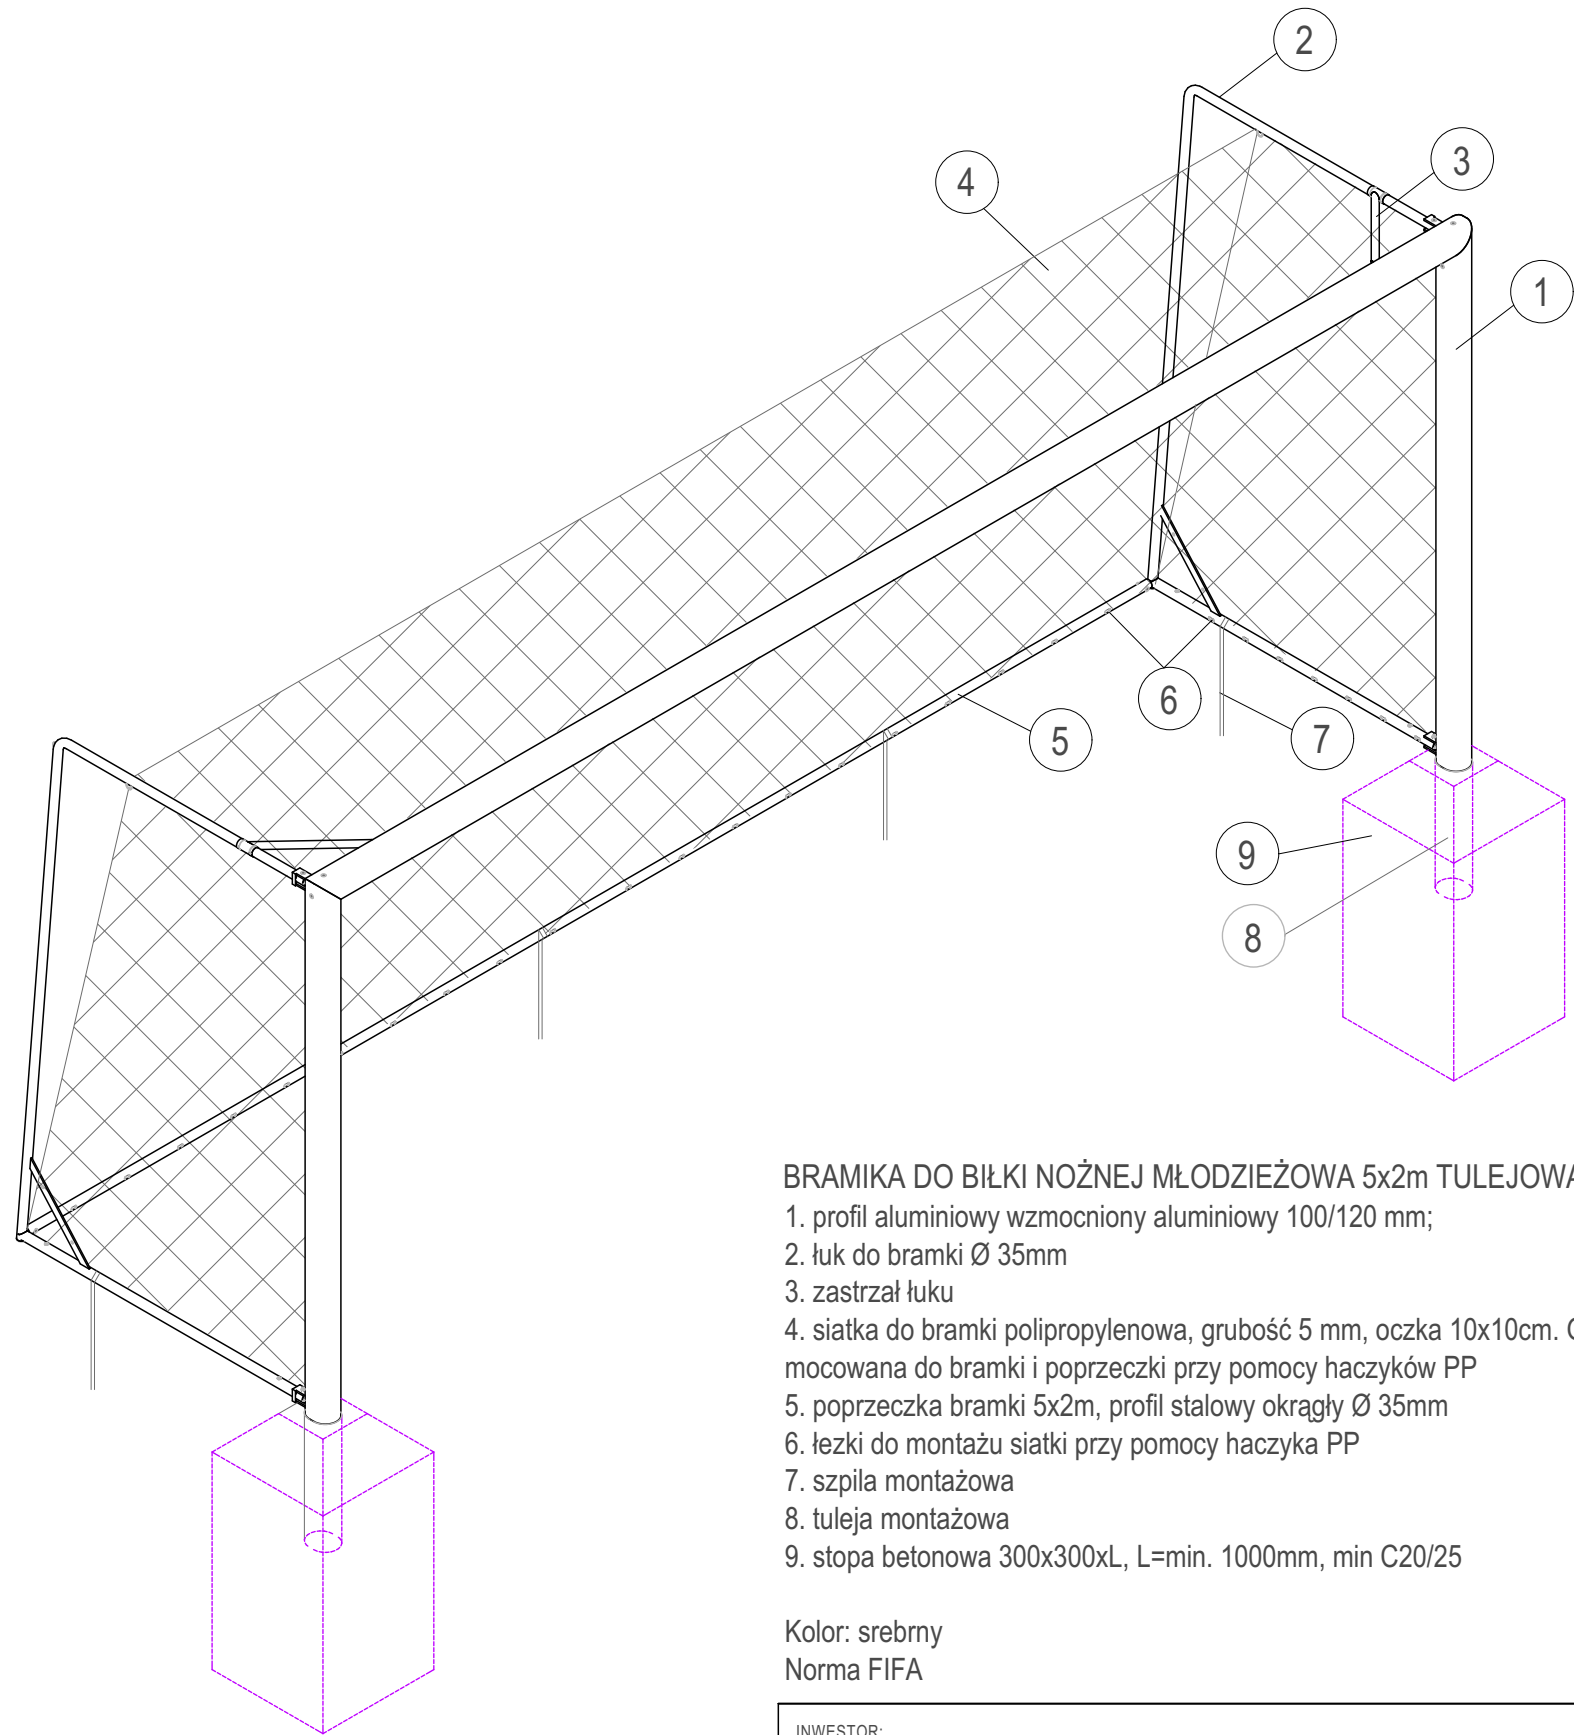


AKSONOMETRIA

- BRAMIKA DO PIŁKI NOŻNEJ MŁODZIEŻOWA 5x2m TULEJOWANA
- 1. profil aluminiowy wzmocniony aluminiowy 100/120 mm;
  - 2. łuk do bramki Ø 35mm
  - 3. zastrzał łuku
  - 4. siatka do bramki polipropylenowa, grubość 5 mm, oczka 10x10cm. Głębokość 800x1500mm, mocowana do bramki i poprzeczki przy pomocy haczyków PP
  - 5. poprzeczka bramki 5x2m, profil stalowy okrągły Ø 35mm
  - 6. łezki do montażu siatki przy pomocy haczyka PP
  - 7. szpila montażowa
  - 8. tuleja montażowa
  - 9. stopa betonowa 300x300xL, L=min. 1000mm, min C20/25

Kolor: srebrny  
Norma FIFA

INWESTOR: <b>GMINA SUCHEDNIÓW</b>			
BIURO PROJEKTÓW : <b>OKO ARCHITEKCI</b> Plac Wolności 4/9A 25- 367 Kielce Tel: 516 199 530			
NAZWA I ADRES OBIEKTU BUDOWLANEGO :  <b>SZKOŁA PODSTAWOWA 26-130 SUCHEDNIÓW UL. SZARYCH SZEREGÓW 6</b>		FAZA	PROJEKT BUDOWLANÝ
		BRANŻA	Architektura
		SKALA	<b>1:25</b>
PROJEKT : <b>PROJEKT ZAGOSPODAROWANIA TERENU</b>		NR RYS.	<b>8</b>
TYTUŁ RYSUNKU : <b>DETALE BOISKA PIŁKI NOŻNEJ</b>			
	IMIĘ I NAZWISKO	Specjalność i nr uprawnień	Data i podpis
GŁÓWNY PROJEKTANT	mgr inż.arch. Andrzej Starachowski	SW 10/2004 spec.arch	03.2017r
SPRAWDZAJĄCY	mgr inż.arch. Robert Tarczyński	SW 14/2004 spec.arch	03.2017r
PROJEKTANT	mgr inż.arch. Agnieszka Starachowska		03.2017r
	mgr inż.arch. Aneta Chrzęszczuk		03.2017r
	mgr inż.arch. Krzysztof Chwastek		03.2017r
Prawa autorskie zastrzeżone. Ustawa z dn. 4.02.1994 r. Kopiowanie i wykorzystywanie bez zgody autora jest zabronione			

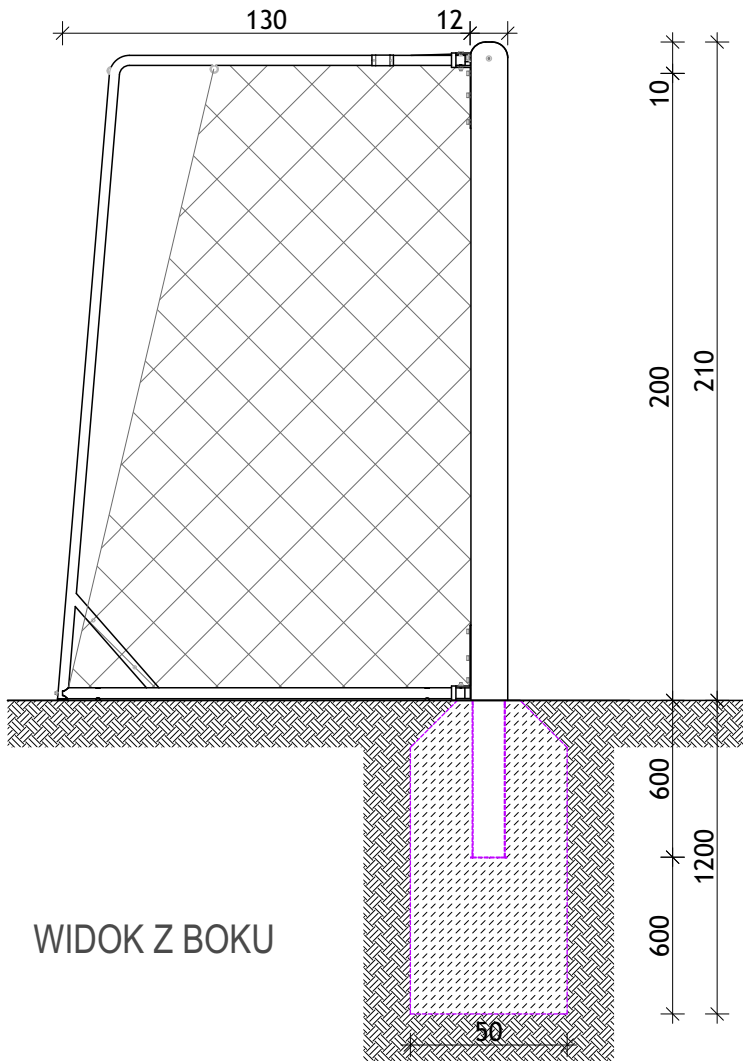

WIDOK Z BOKU