



ELEWACJA PÓŁNOCNA

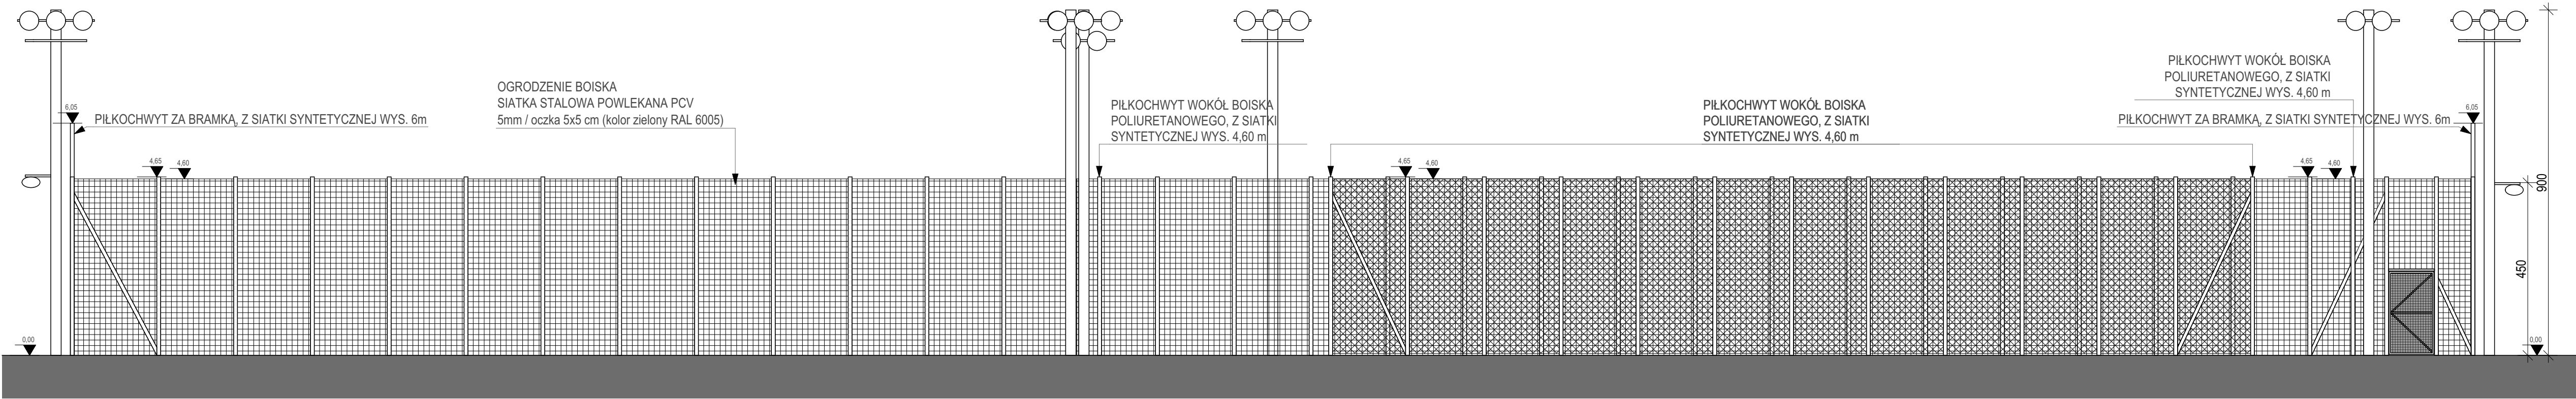

ELEWACJA WSCHODNIA

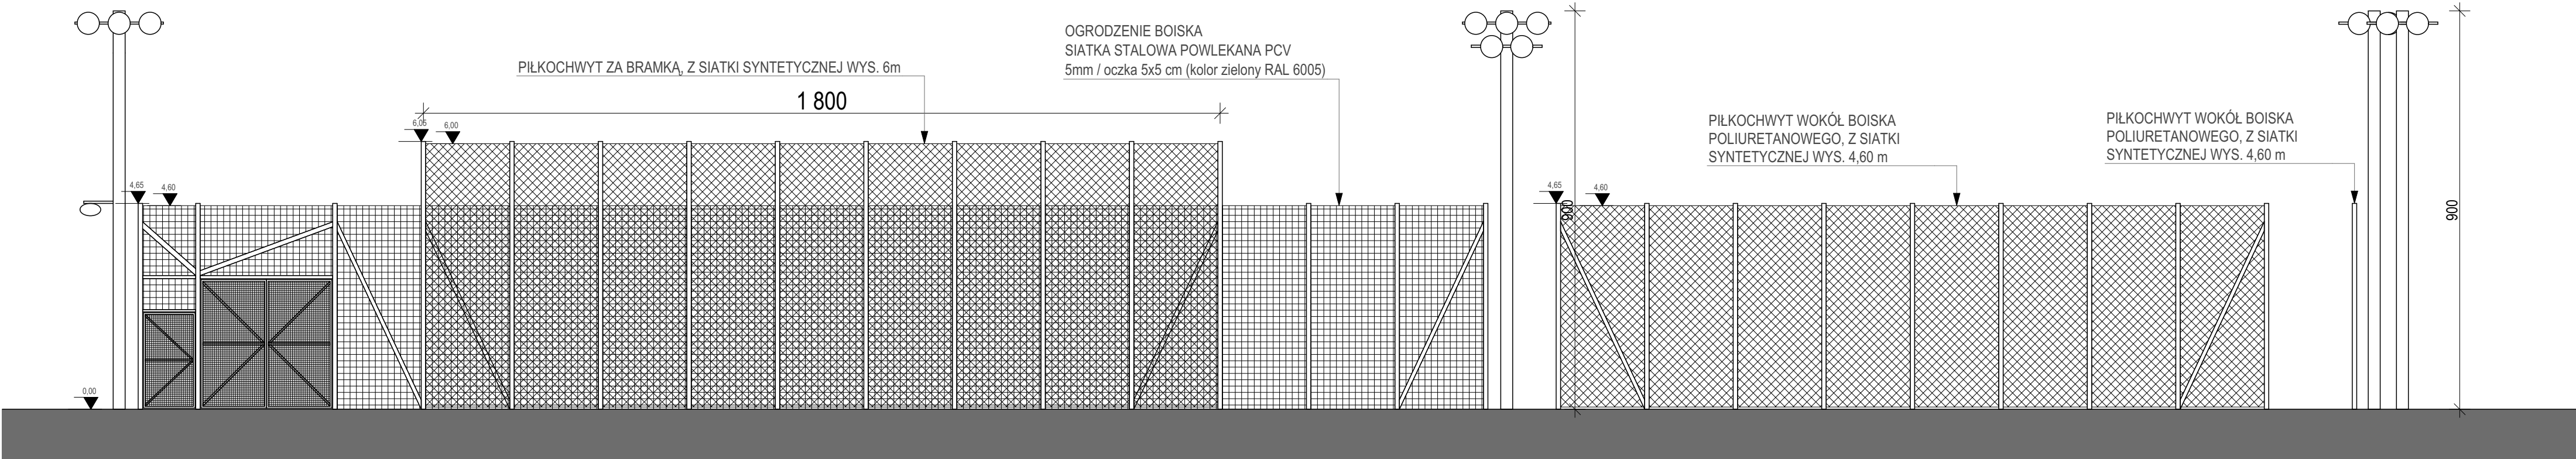

INWESTOR: GMINA SUCHEDNIÓW			
BIURO PROJEKTÓW : OKO ARCHITEKCI Plac Wolności 4/9A 25- 367 Kielce Tel: 516 199 530			
NAZWA I ADRES OBIEKTU BUDOWLANEGO : SZKOŁA PODSTAWOWA 26-130 SUCHEDNIÓW UL. SZARYCH SZEREGÓW 6	FAZA	PROJEKT BUDOWLANY	
	BRANŻA	Architektura	
	SKALA	1:100	
PROJEKT : PROJEKT ZAGOSPODAROWANIA TERENU	NR RYS.	5	
TYTUŁ RYSUNKU : OGRODZENIA I MASZTY OŚWIETLENIA BOISK SPORTOWYCH	IMIĘ I NAZWISKO	Specjalność i nr uprawnień	Data i podpis
GŁÓWNY PROJEKTANT	mgr inż. arch. Andrzej Starachowski	SW 10/2004 spec. arch.	
SPRAWDZAJĄCY	mgr inż. arch. Robert Tarczyński	SW 14/2004 spec. arch.	
PROJEKTANT	mgr inż. arch. Agnieszka Starachowska		
	mgr inż. arch. Aneta Chrzęszczuk		
	mgr inż. arch. Krzysztof Chwastek		
Prawa autorskie zastrzeżone. Ustawa z dn. 4.02.1994 r. Kopowanie i wykorzystywanie bez zgody autora jest zakazane			