

wpł. 20.02.2020

UCHWAŁA NR
RADY MIEJSKIEJ W Suchedniowie
z dnia 2020 r.

INSPEKTOR
[Signature]
mgr Mariusz Słusarczyk

w sprawie wyrażenia zgody na obciążenie służebnością przesyłu nieruchomości stanowiącej własność Gminy Suchedniów.

Na podstawie art. 18 ust. 2 pkt 9 lit. a ustawy z dnia 8 marca 1990 r. o samorządzie gminnym (t.j. Dz. U. z 2019 r., poz. 506, 1309, 1571, 1696, 1815) oraz art. 13 ust. 1, ustawy z dnia 21 sierpnia 1997 r. o gospodarce nieruchomościami (t.j. Dz. U. z 2020 r. poz. 65) Rada Miejska w Suchedniowie uchwala co następuje:

§ 1.

Wyraża się zgodę na ustanowienie na rzecz PGE Dystrybucja S.A. z siedzibą w Lublinie ul. Garbarska 21A, 20-340 Lublin nieodpłatnej służebności przesyłu na działce oznaczonej numerem ewidencyjnym 281/1 położonej w obrębie 01 Suchedniów, ujawnionej w księdze wieczystej KW KI1R/00008203/1

§ 2.

Zakres korzystania przez PGE Dystrybucja S.A. z siedzibą w Lublinie (ul. Garbarska 21A, 20-340 Lublin), z części nieruchomości wymienionych w § 1 zostanie szczegółowo określony w umowie zawartej w formie aktu notarialnego o ustanowieniu służebności przesyłu.

§ 3.

Wykonanie uchwały powierza się Burmistrzowi Miasta i Gminy Suchedniów.

§ 4.

Uchwała wchodzi w życie z dniem podjęcia.

Uzasadnienie

Na działce nr 281/1 położonej w obrębie 01 Suchedniów zlokalizowane są urządzenia elektroenergetyczne, które zostaną zbyte na rzecz Polskiej Grupy Energetycznej.

Warunkiem sprzedaży jest ustanowienie na przedmiotowej działce bezpłatnej służebności przesyłu.

[Signature]
RADCA PRAWNY
[Signature]
Radosław Gąska

BURMISTRZ MIASTA I GMINY
[Signature]
mgr inż. Cezary Blach


Projekt umowy przesyłu

Gmina Suchedniów wyraża zgodę na ustanowienie na rzecz PGE Dystrybucja S.A., jej następców prawnych lub nabywców urządzeń nieodpłatną służebność przesyłu o powierzchni 24 m² na działce oznaczonej numerem ewidencyjnym 281/1, położonej w miejscowości Suchedniów. Służebność przesyłu zostaje ustanowiona na czas nieokreślony i wygasa najpóźniej wraz likwidacją przedsiębiorstwa. Służebność będzie polegać na prawie korzystania z nieruchomości obciążonej na której znajdują się urządzenia elektroenergetyczne tj. słupowa stacja transformatorowa, linia kablowa średniego napięcia o długości 18 m, w tym urządzenia powiązane, polegającej w szczególności na prawie do utrzymywania na niej urządzeń i instalacji elektroenergetycznych, dystrybucji/przesyłu energii elektrycznej za ich pośrednictwem, prawie dostępu i dojazdu (całodobowego) do nich z niezbędnym sprzętem, usuwania awarii, dokonywania napraw, wykonywania czynności eksploatacyjnych, w tym modernizacji, konserwacji, kontroli, przeglądów, przebudowy, remontu, rozbudowy i demontażu.

Powierzchnia służebności :

- Słupowa stacja transformatorowa – powierzchnia służebności 9 m²,
- Linia kablowa średniego napięcia – pas służebności 1 m.

Wejewództwo Świ
 Powiat Skarżyski
 Gmina Suslig
 Miejscowość ...
 Pierworys nr ...
 Skala 1:100
 2610 472
 2608

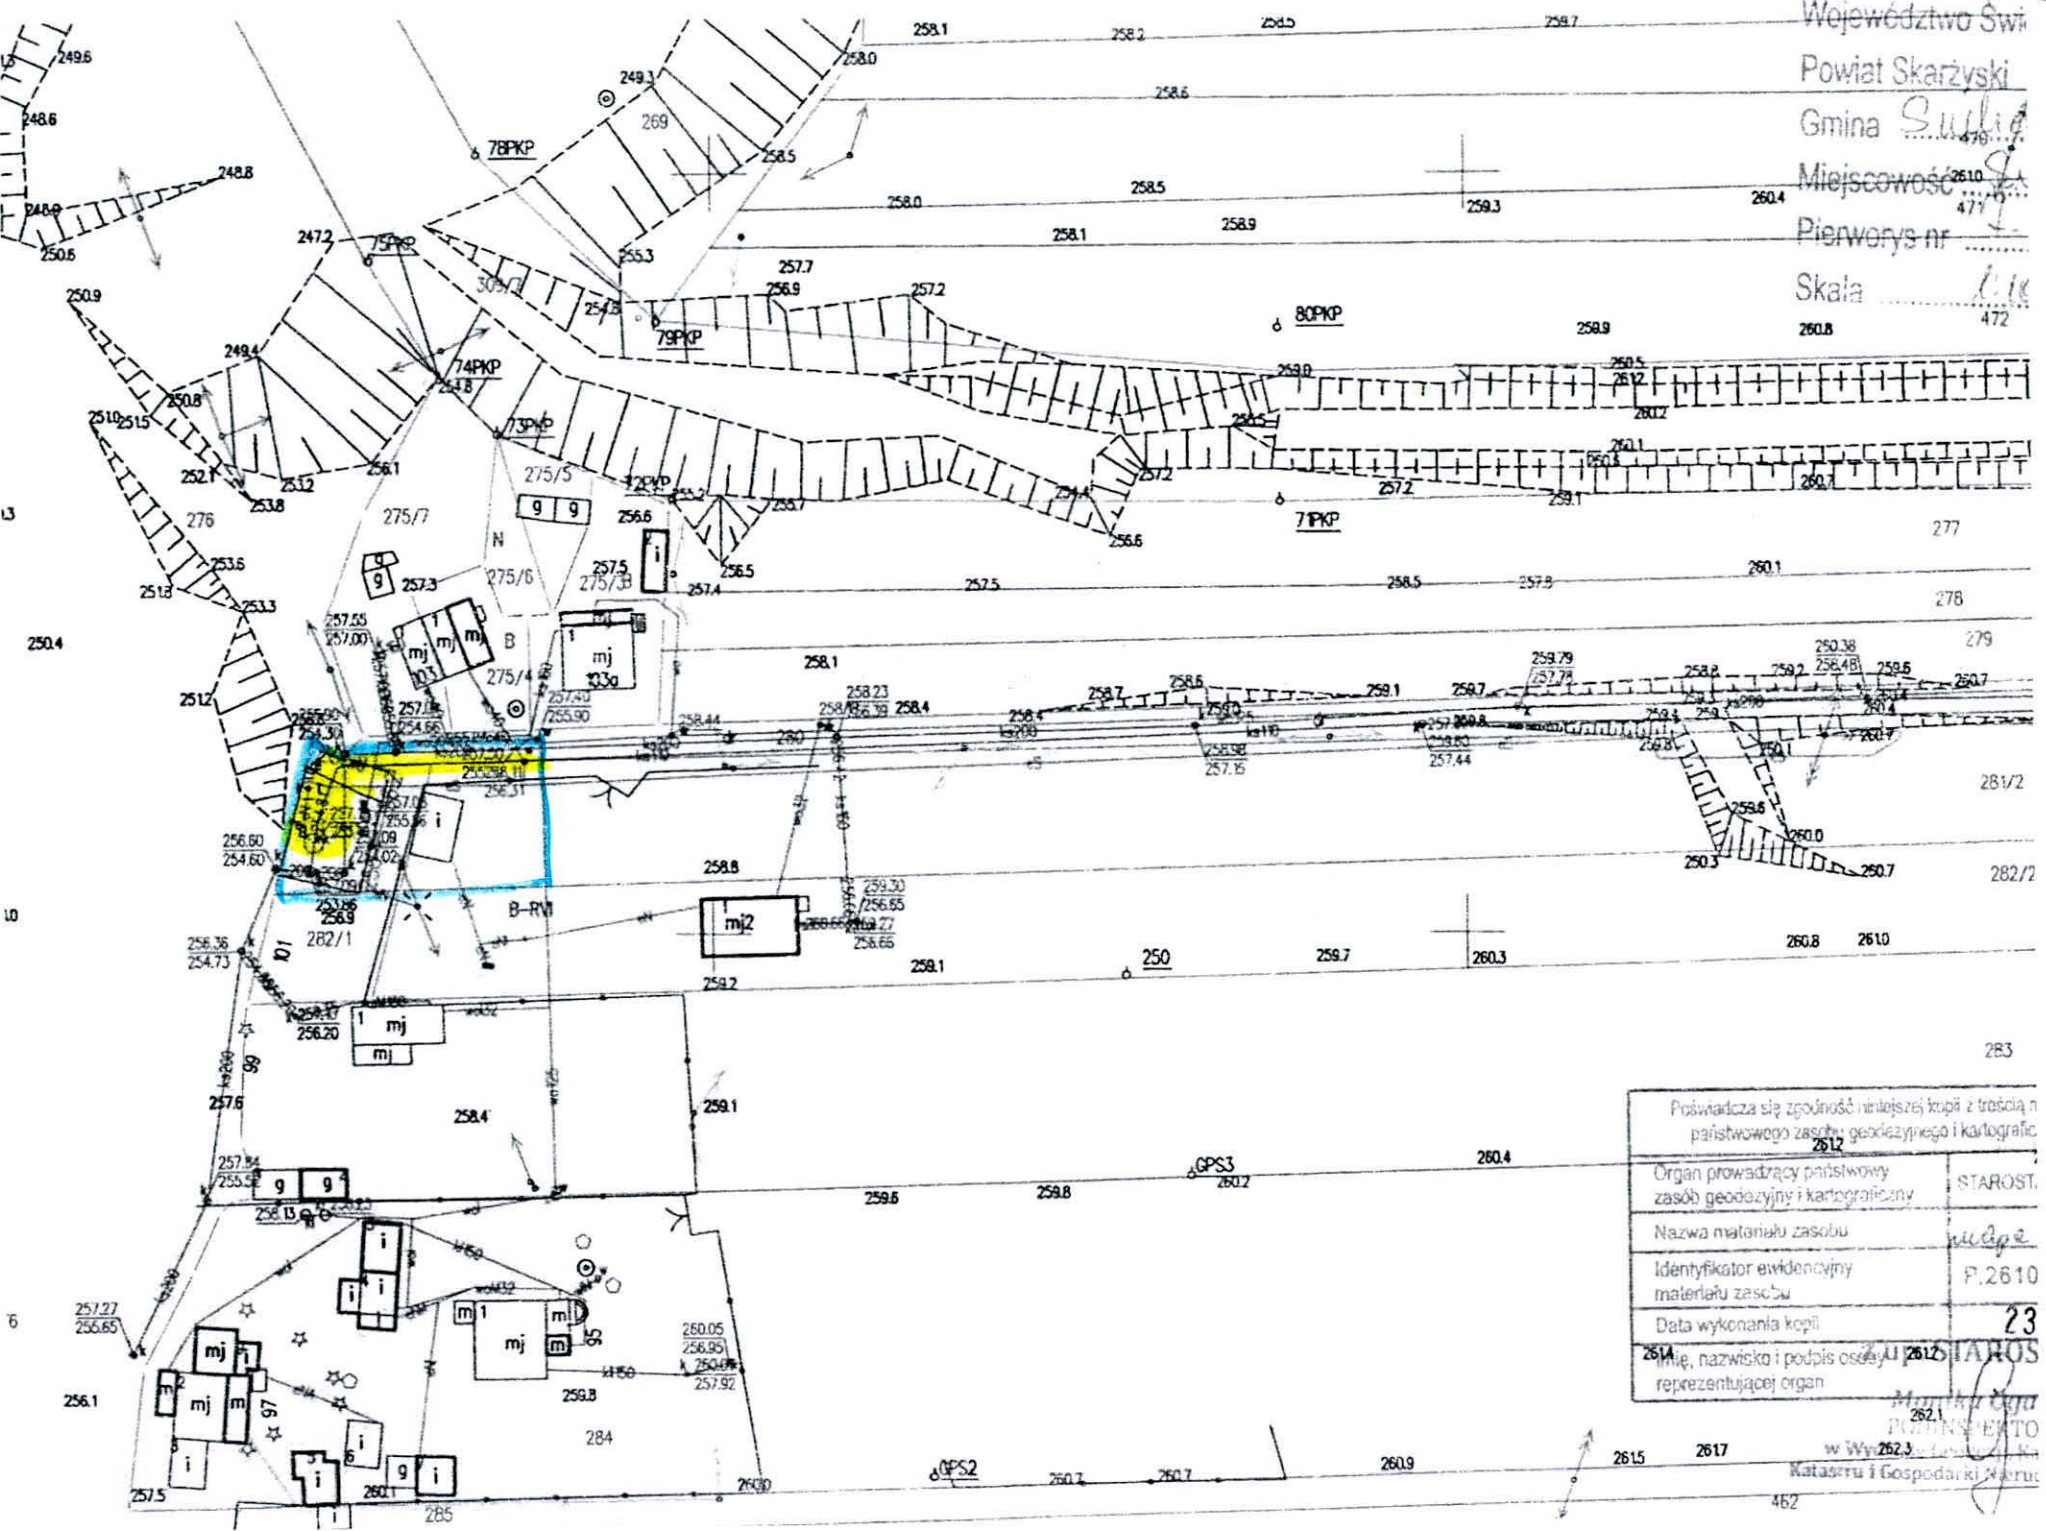

Poświadczam się zgodność niniejszej kopii z treścią n państwowego zasobu geodezyjnego i kartografic 2612	
Organ prowadzący państwowy zasób geodezyjny i kartograficzny	STAROSTA
Nazwa materiału zasobu	<u>...</u>
Identyfikator ewidencyjny materiału zasobu	P.2610
Data wykonania kopii	<u>23</u>
Imię, nazwisko i podpis osoby reprezentującej organ	<u>...</u> 2615

[Signature]
 2615
 2617
 w Wydziale
 Katastru i Gospodarki Nieruch
 462

