

ELEWACJA ZACHODNIA

2°


ELEWACJA WSCHODNIA

2°

ELEWACJA POŁUDNIOWA

ELEWACJA PÓŁNOCNA

PRZEKRÓJ B-B

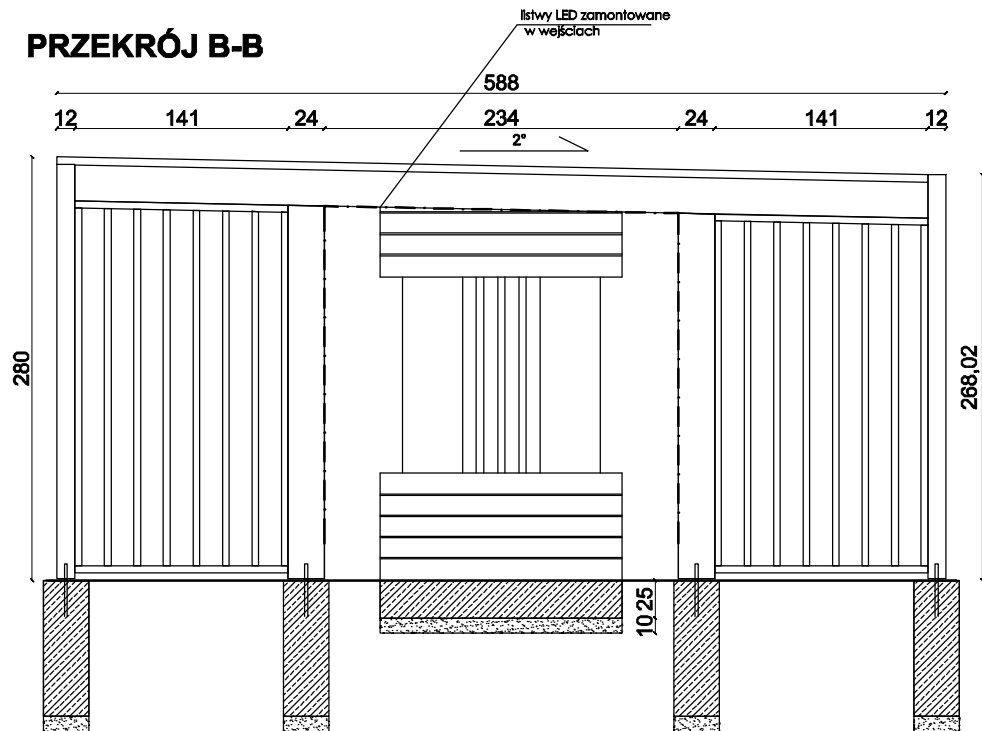

Projekt:

BUDOWA PARKU MIEJSKIEGO W SUCHEDNIOWIE
-BUDOWA ELEMENTÓW MAŁEJ ARCHITEKTURY, WYKONANIE NASADZEŃ WRAZ Z NAWADNIANIEM
w ramach zadania "Modernizacja Parku Miejskiego"

Inwestor:

GMINA SUCHEDNIÓW
ul. Fabryczna 5
26-130 Suchedniów

Adres inwestycji:

Dz. nr ew. 6552/1, 3137/1 oraz na części działek o nr ewid. 6506/54, 6506/55 Suchedniów,
obręb ew. 261005_4.00015 Suchedniów, Jedn.ew.261005_4 Suchedniów

Tytuł rysunku:

Tężnia - przekroje, elewacje

Projektant/spec.arch.:

dr inż. architekt Zbigniew Wiesław Bednarczyk
Spec. Architektura krajobrazu
upr. nr UANB-II-7342/42/92

Projektant/spec.arch. kraj.:

mgr inż. Dominika Karbowiczek
Spec. Architektura krajobrazu

Projektant/spec.arch. kraj.:

mgr inż. Agata Kędzierawska
Spec. Architektura krajobrazu

Data:

15.03.2022r.

Skala:

1:50

Nr rysunku:

A15

Jedn.proj.: Twoja Przestrzeń, ul. Podgrabowa10, 22-107 Sawin, biuro@twojaprzestrzen.pl, tel.502657591