



BARJERKA PRZY POMOSTACH

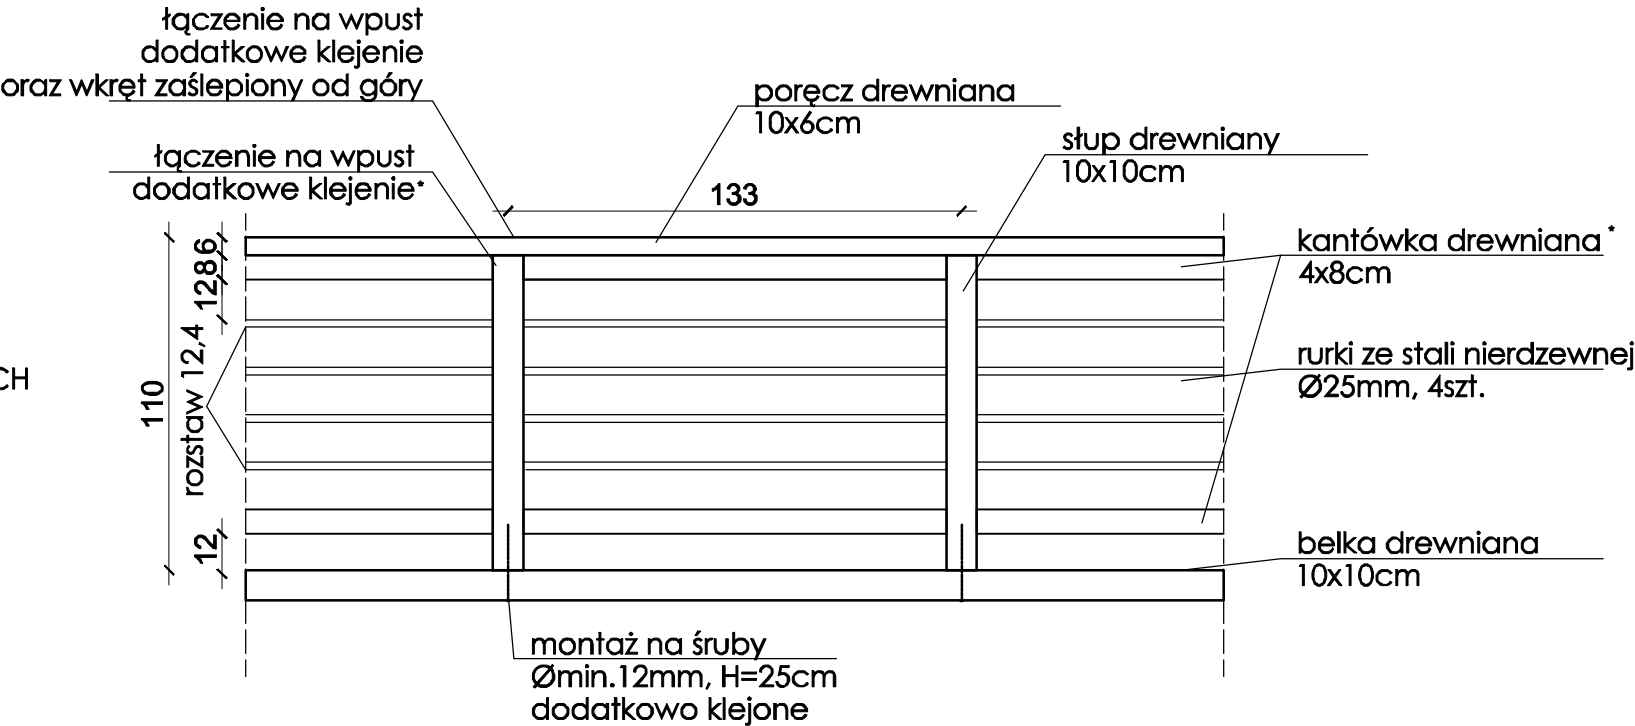

* łączenia na wpust lub za pomocą stalowych złączek nie widocznych od zewnątrz

rozstaw słupów:133cm - barjerka przy pomostach
rozstaw słupów:150 cm - barjerki wzdłuż promenady

BARJERKA PRZY PRZY PROMENDADZIE

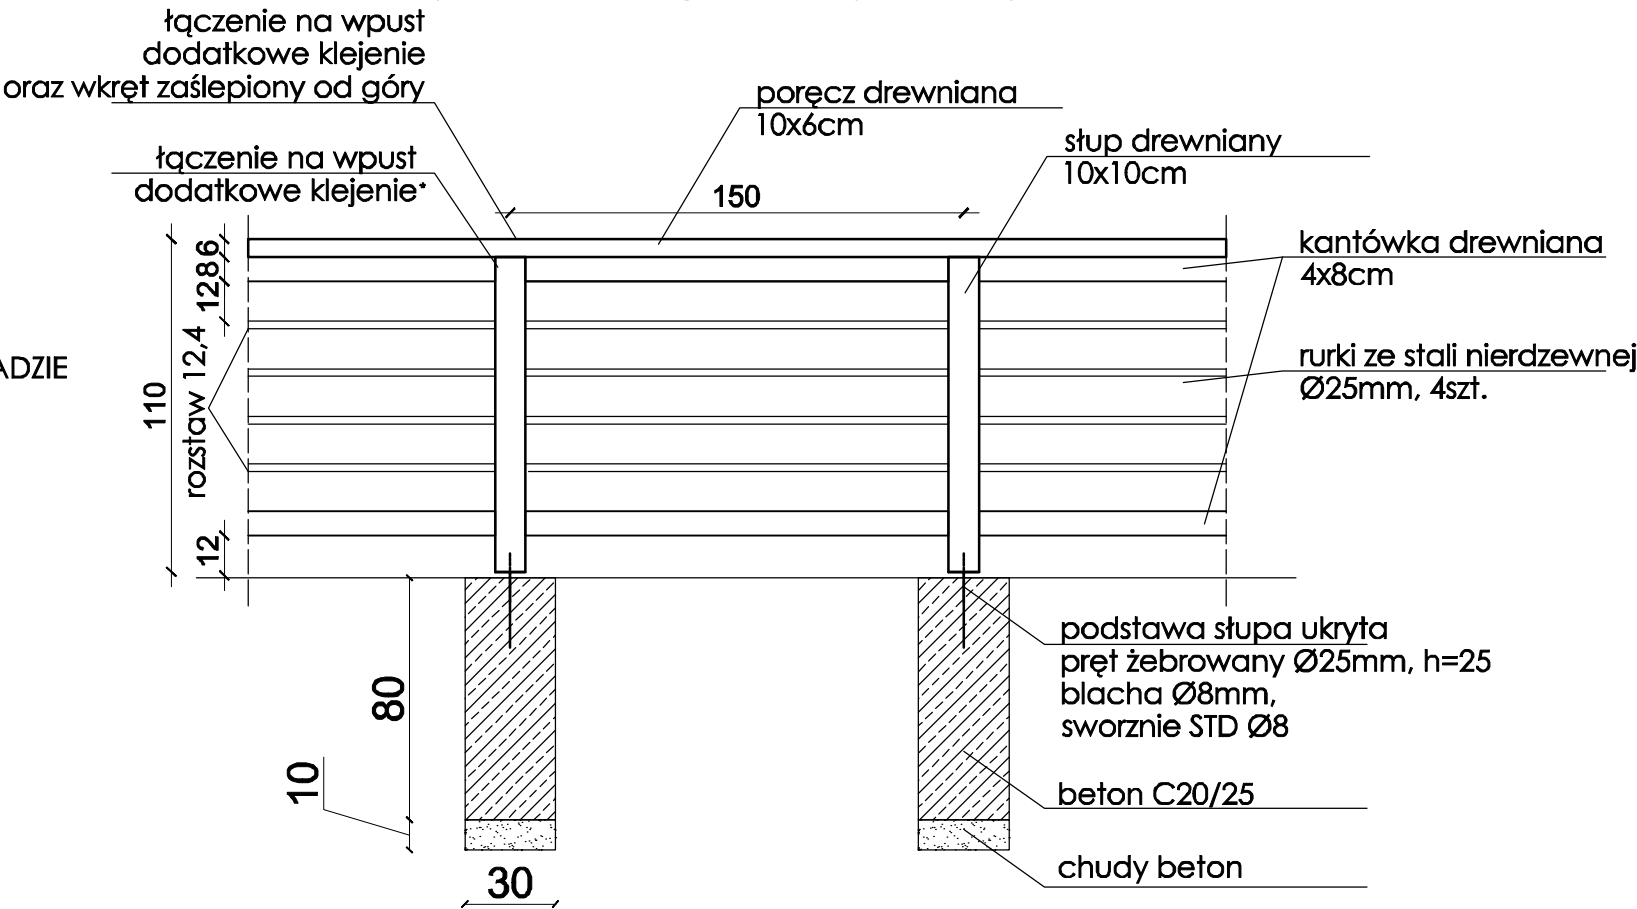

* łączenia na wpust lub za pomocą stalowych złączek nie widocznych od zewnątrz

rozstaw słupów:133cm - barjerka przy pomostach
rozstaw słupów:150 cm - barjerki wzdłuż promenady

| | | |
|--|--|--------------------|
| Projekt: BUDOWA PARKU MIEJSKIEGO W SUCHENIOWIE -BUDOWA ELEMENTÓW MAŁEJ ARCHITEKTURY, WYKONANIE NASADZEŃ WRAZ Z NAWADNIANIEM w ramach zadania "Modernizacja Parku Miejskiego" | | |
| Inwestor: GMINA SUCHEDNIÓW ul. Fabryczna 5 26-130 Suchedniów | | |
| Adres inwestycji: Dz. nr ew. 6552/1, 3137/1 oraz na części działek o nr ewid. 6506/54, 6506/55 Suchedniów, obręb ew. 261005_4.00015 Suchedniów, Jedn.ew.261005_4 Suchedniów | | |
| Tytuł rysunku: Barierka - przekroje | | |
| Projektant/spec.arch.: dr inż. architekt Zbigniew Wiesław Bednarczyk Spec. Architektura krajobrazu upr. nr UANB-II-7342/42/92 | | |
| Projektant/spec.arch. kraj.: mgr inż. Dominika Karbowiczek Spec. Architektura krajobrazu | Projektant/spec.arch. kraj.: mgr inż. Agata Kędzierawska Spec. Architektura krajobrazu | |
| Data: 15.03.2022r. | Skala: 1:50 | Nr rysunku: A12 |
| Jedn.proj.: Twoja Przestrzeń, ul. Podgrabowa10, 22-107 Sawin, biuro@twojaprzestrzen.pl, tel.502657591 | | |