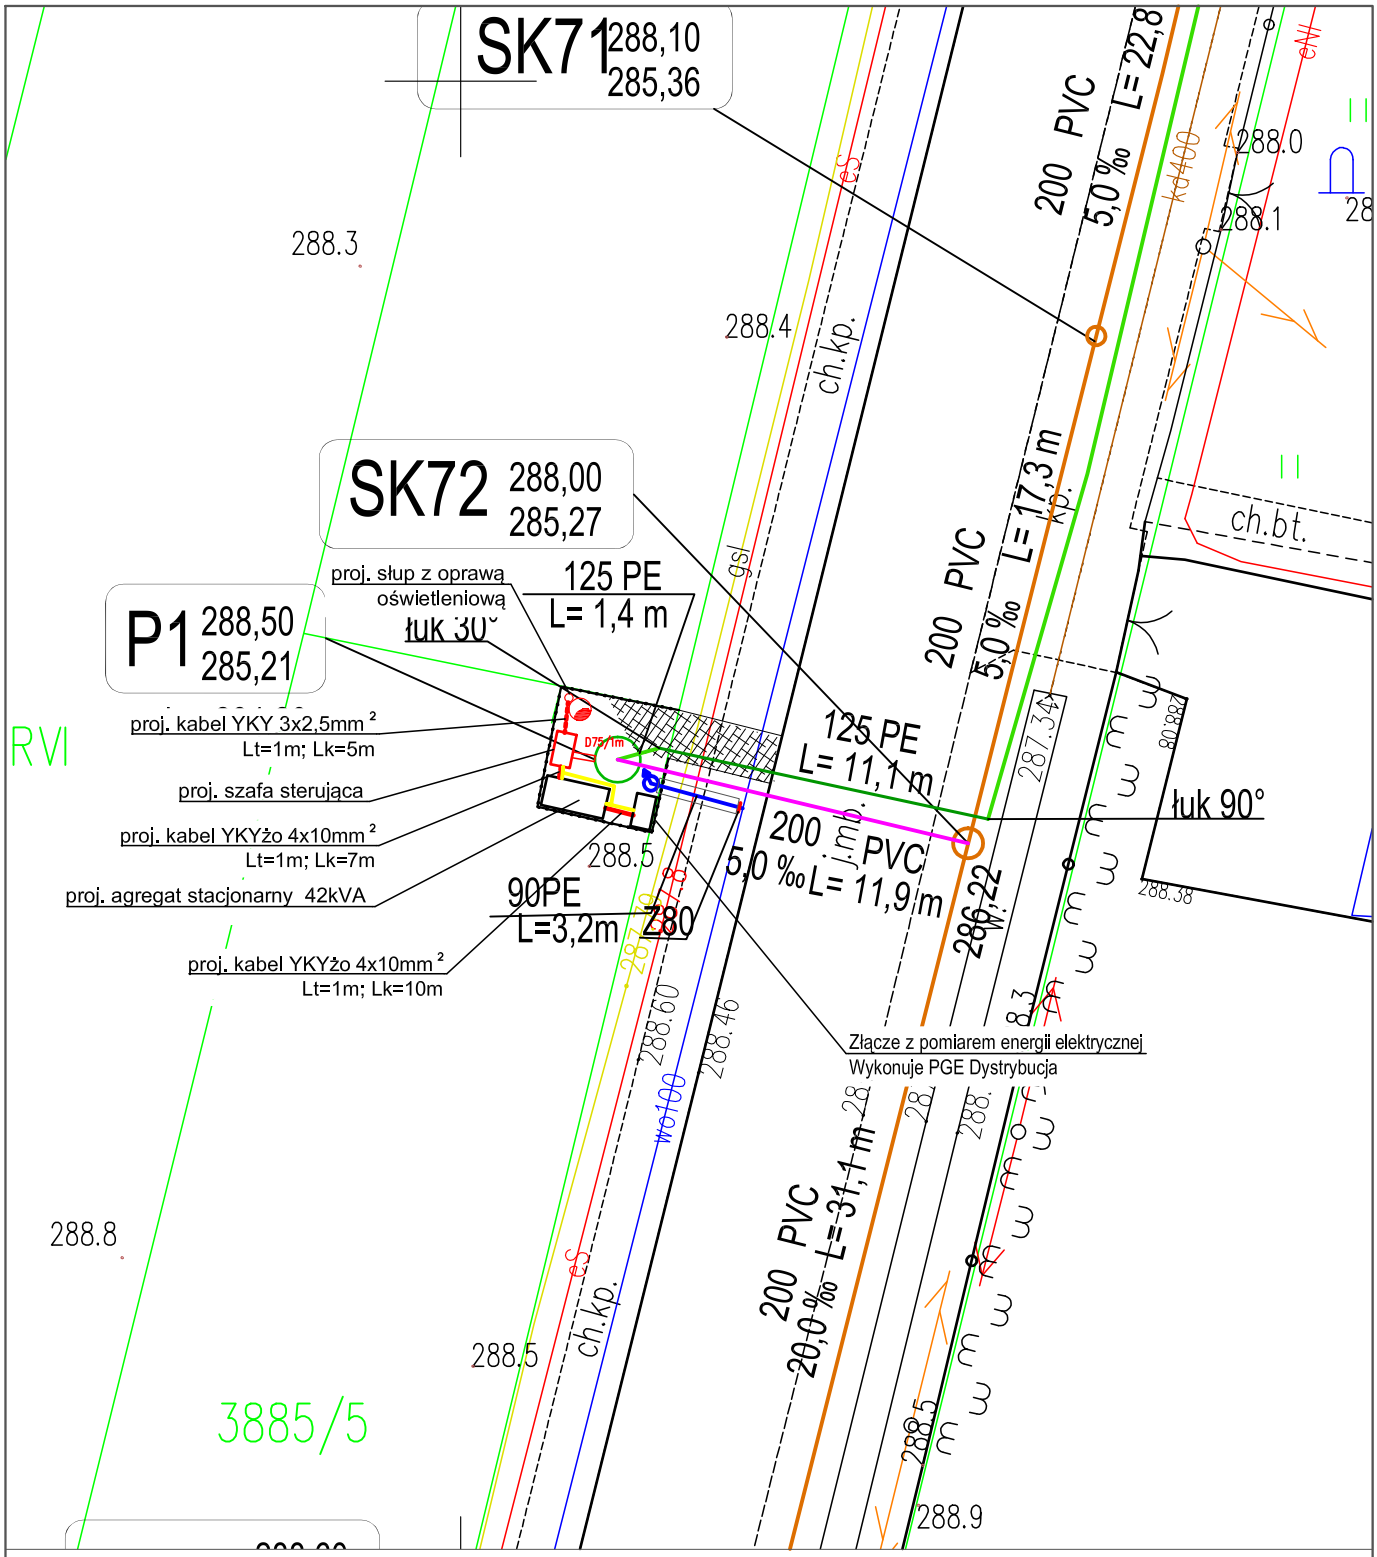

- proj. złącze / szafka elektryczna
- proj. trasa kabla wg opisu
- proj. szyna wyrównawcz FeZn 30x4mm
- proj. słup oświetleniowy
- proj. oprawa oświetleniowa
- proj. rura ochronna (D50/2m)

samoczynne wyłączenie zasilania
układ pracy sieci zasilającej TN-C
Projektowany układ sieciowy instalacji TN-S

Nazwa rysunku: Projekt zasilania w energię el. przepomp. ścieków P1 w m. Suchedniów Projekt kabli zasilających nN	Nr rysunku: 1
Obiekt: Budowa kanalizacji sanitarnej w ul. Langiewicza, ul. Słonecznej, ul. Jarzębinowej - Aglomeracja V etap	Skala: 1:250
	Stadium: PB

Projektował:	Specjalność:	Nr upr.:	Podpis:	Data:
mgr inż. K. Kasiński	INSTAL.-EL.	SWK/0124/ PWBE/17		06.2022 r.
Sprawdził:				

PROENCO
Kielce
ul. Warszawska 30/10