



Schemat strukturalny zasilania

Projektowana przepompownia ścieków "P2"

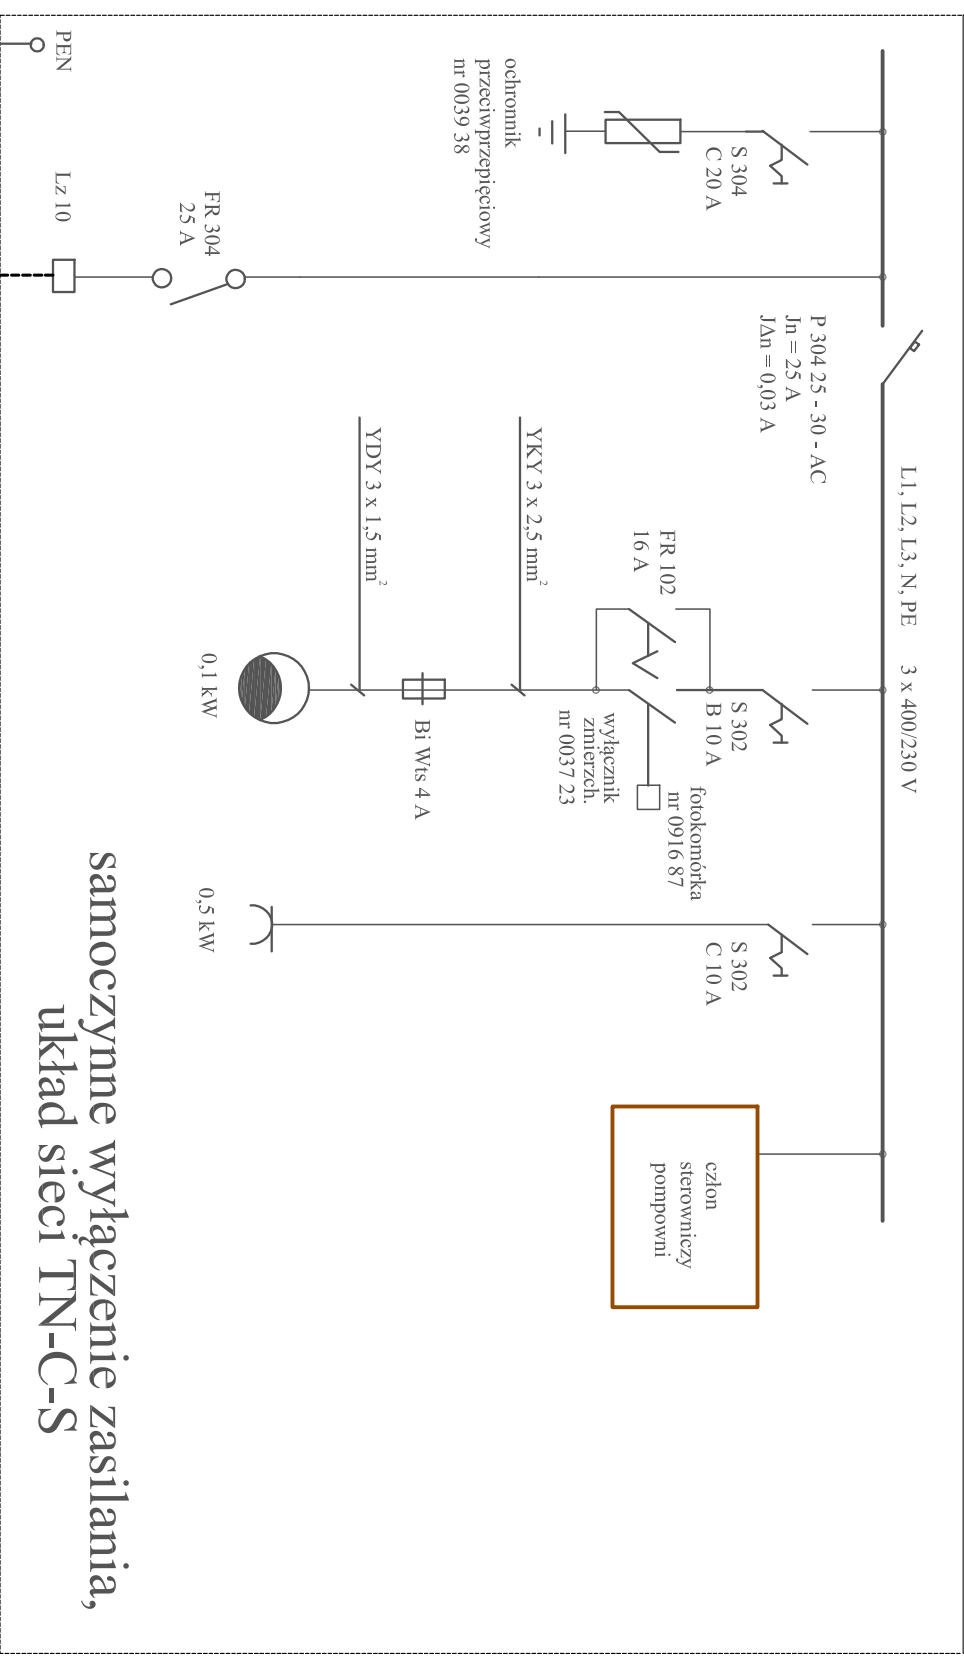

samoczynne wyłączenie zasilania, układ sieci TN-C-S

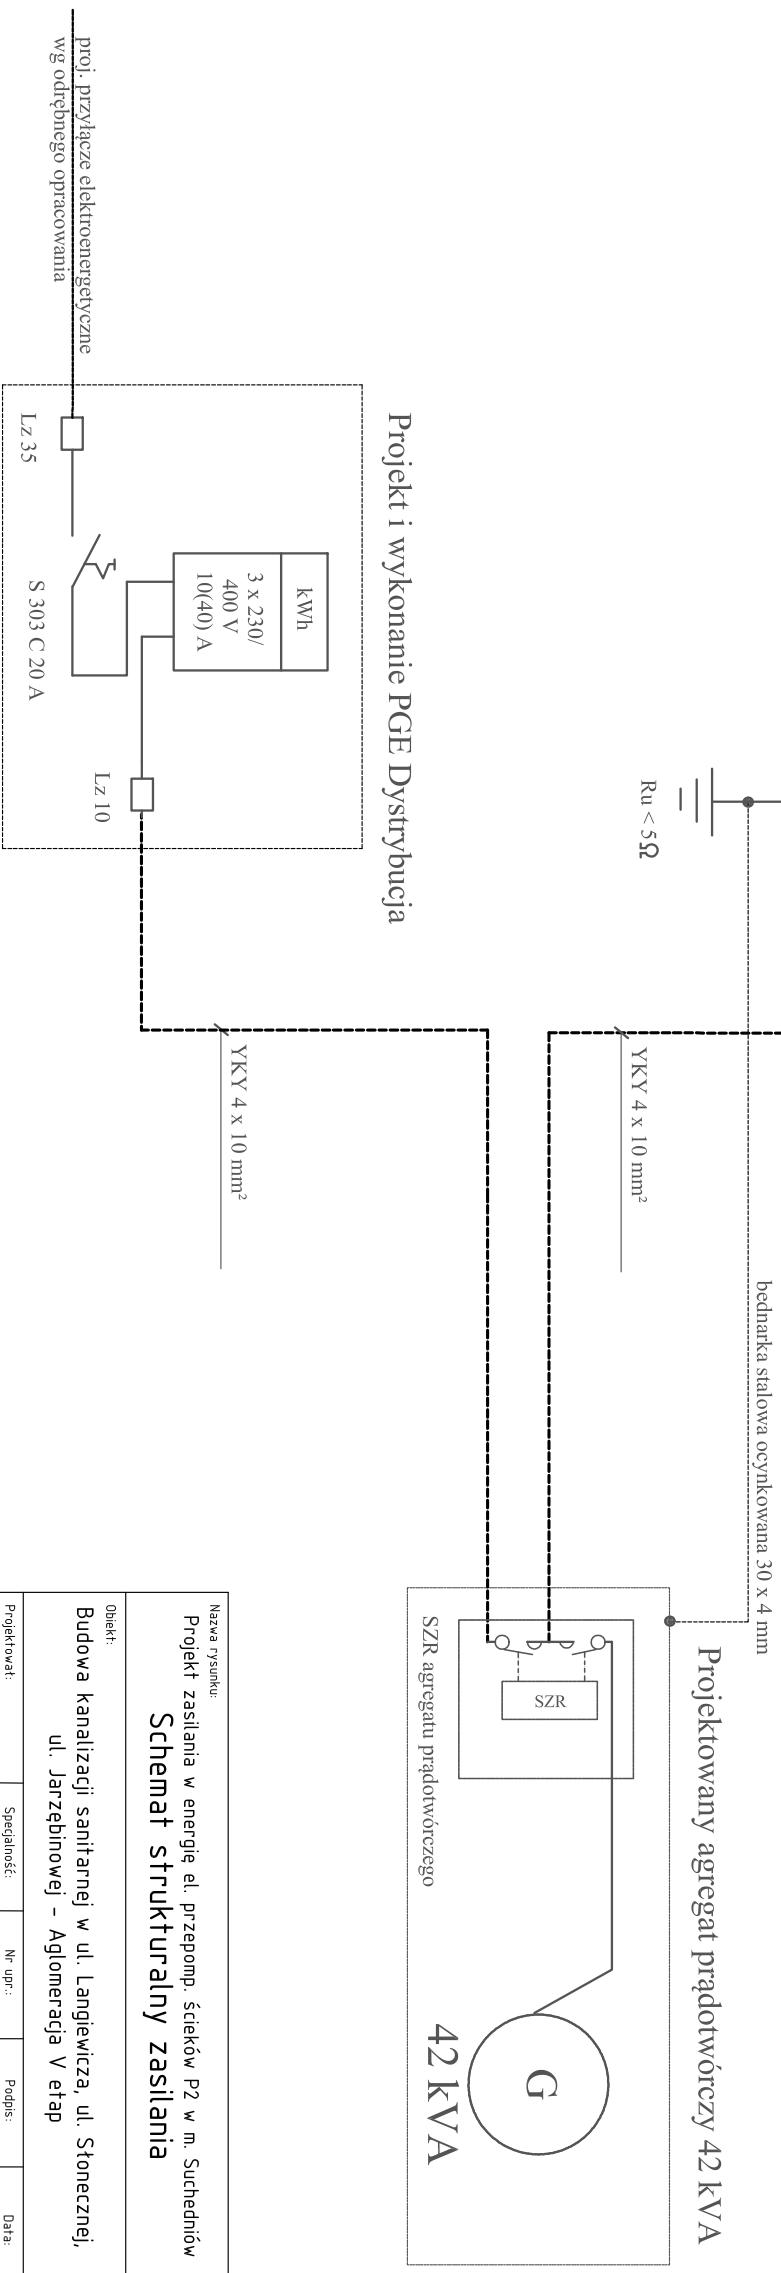

Nazwa rysunku: Projekt zasilania w energię el. przepomp. ścieków P2 w m. Suchedniów Schemat strukturalny zasilania					Nr rysunku: 2	
Objekt: Budowa kanalizacji sanitarnej w ul. Langiewicza, ul. Słonecznej, ul. Jarzębinowej – Aglomeracja V etap					Stadium: PB	
Projektować:		Specjalność:	Nr upr.:	Podpis:	Data:	
mgr inż. K. Kasinśki		INSTAL.-EL.	SWK/0224/ PWBE/1P		06.2022 r.	
Sprawdził:						
					ul. Warszawska 30/10	

układ sieci TN-C