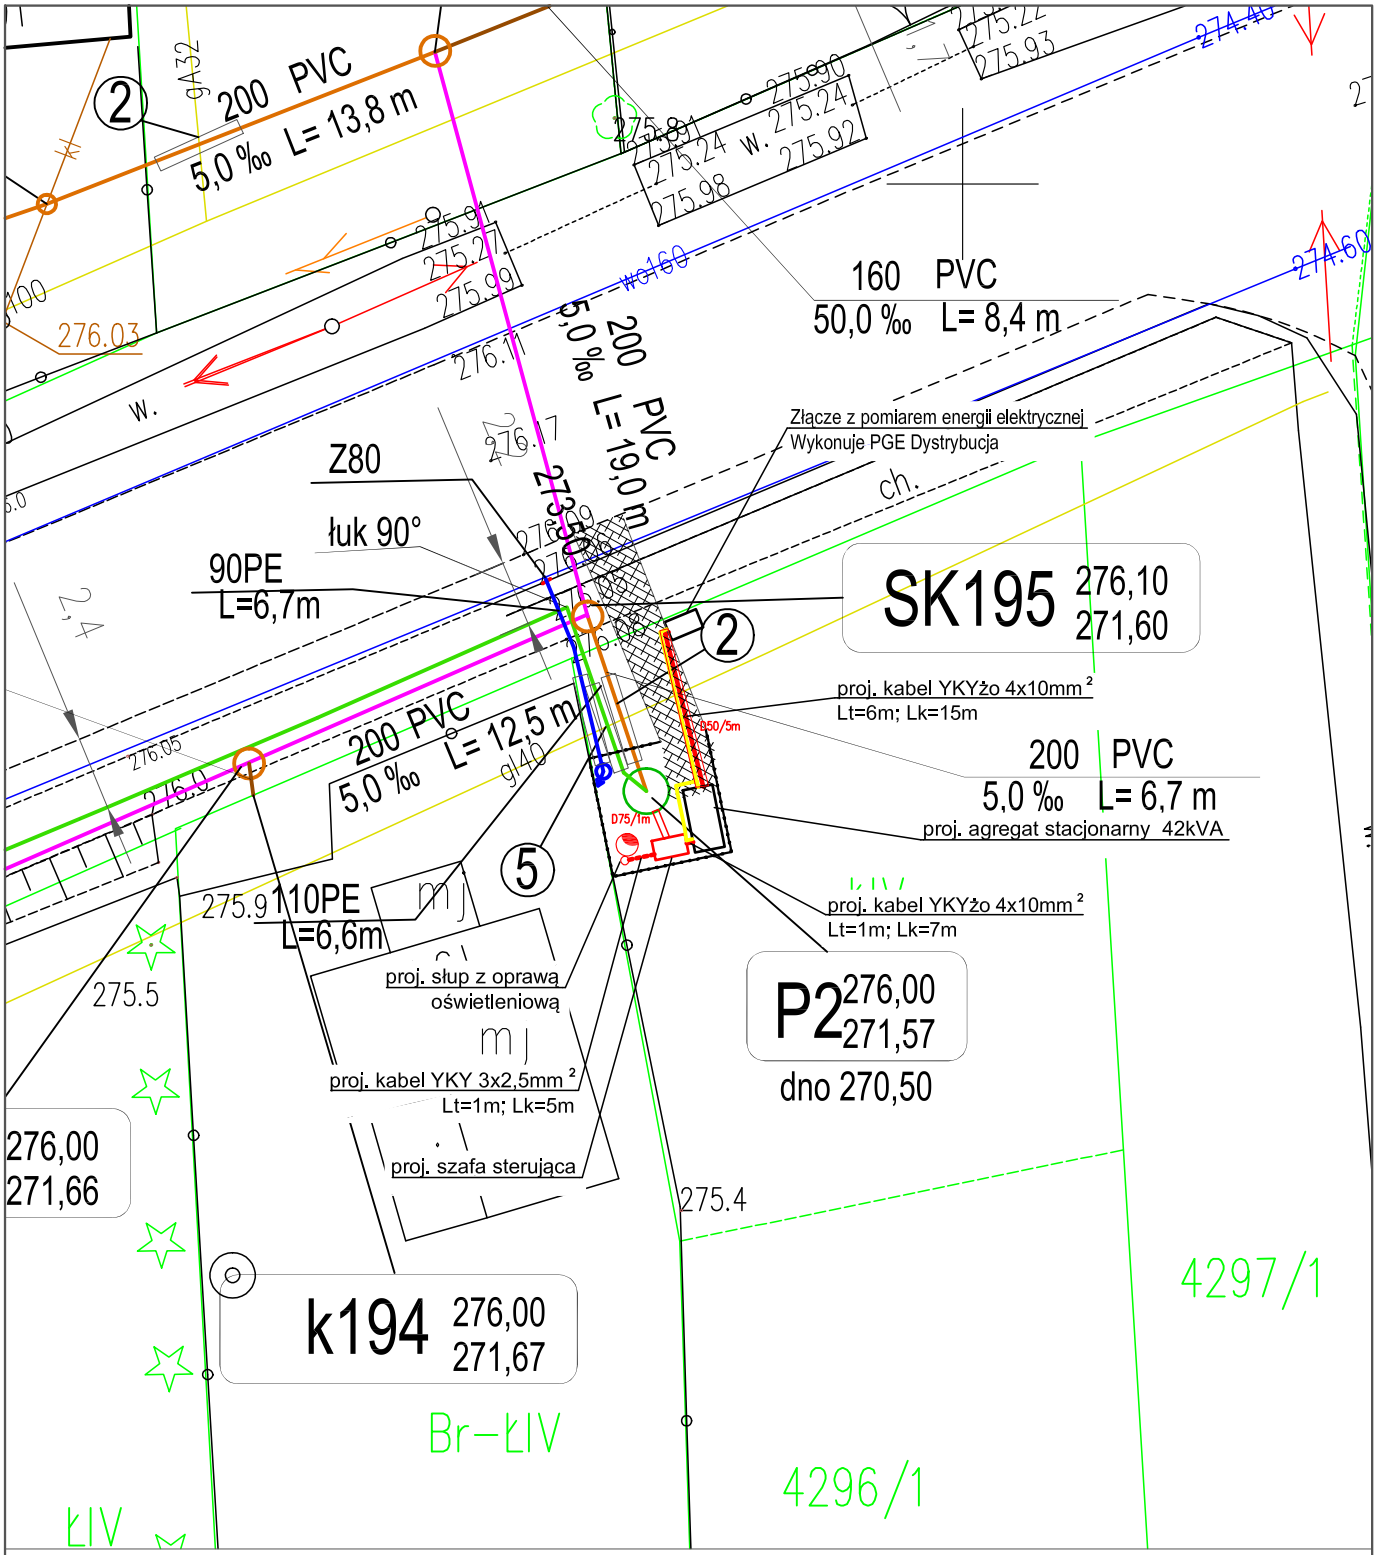

- proj. złącze / szafka elektryczna
- proj. trasa kabla wg opisu
- proj. szyna wyrównawcz FeZn 30x4mm
- proj. słup oświetleniowy
- proj. oprawa oświetleniowa
- D50/2m - proj. rura ochronna

samoczynne wyłączenie zasilania
układ pracy sieci zasilającej TN-C
Projektowany układ sieciowy instalacji TN-S

Nazwa rysunku: Projekt zasilania w energię el. przepomp. ścieków P2 w m. Suchedniów **Projekt kabli zasilających nN**				Nr rysunku: **1**
Obiekt: Budowa kanalizacji sanitarnej w ul. Langiewicza, ul. Słonecznej, ul. Jarzębinowej - Aglomeracja V etap				Skala: 1:250
				Stadium: PB
Projektował: *mgr inż. K. Kasiński*	Specjalność: *INSTAL.-EL.*	Nr upr.: *SWK/0124/ PWBE/17*	Podpis:	Data: *06.2022 r.*
Sprawdził:				**PROENCO** Kielce ul. Warszawska 30/10