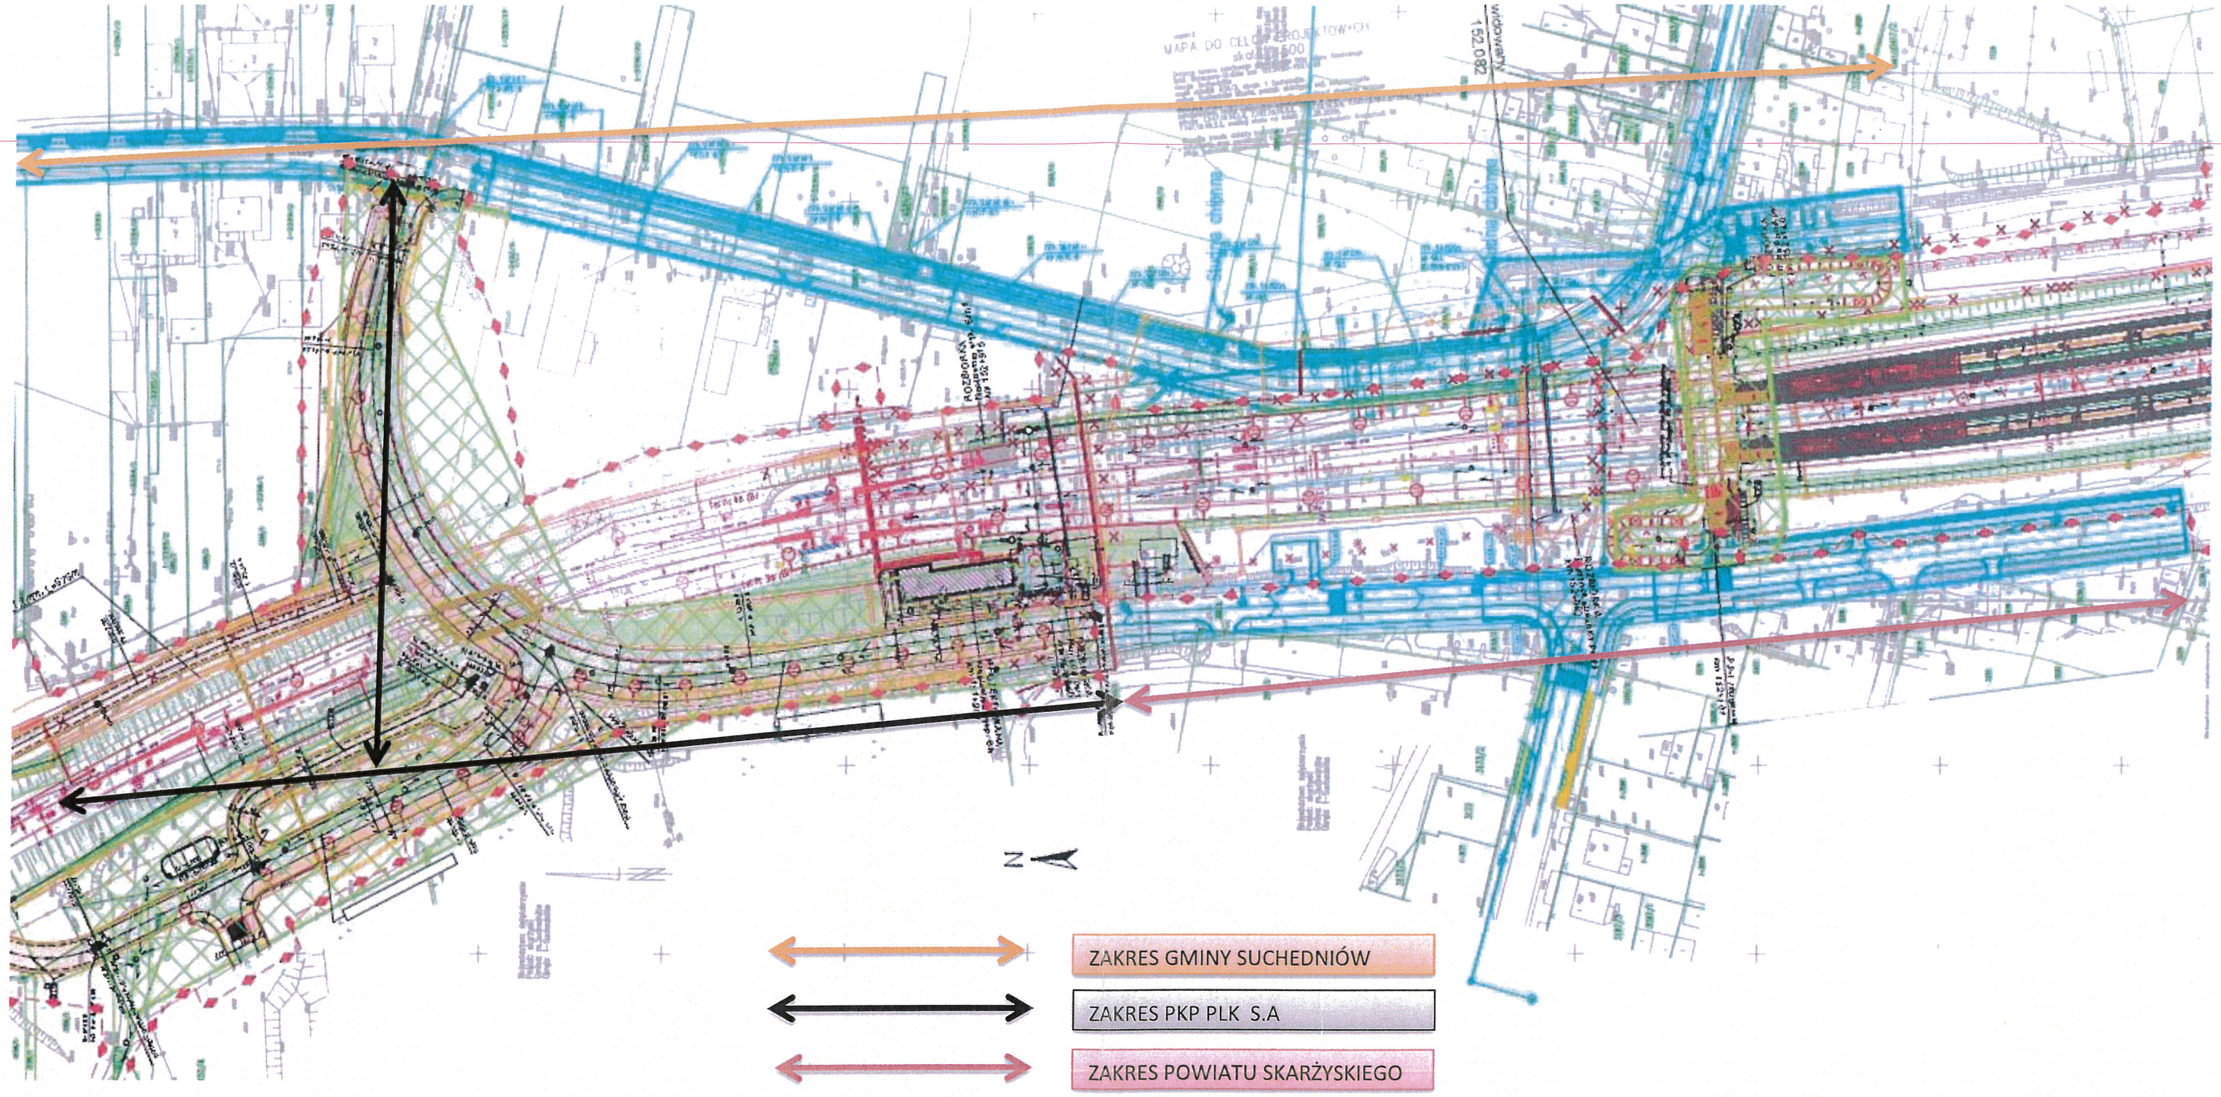ZAŁĄCZNIK DO POROZUMIENIA RAMOWEGO - *Budowa bezkolizyjnego skrzyżowania – wiaduktu kolejowego w ciągu linii kolejowej nr 8 Warszawa Zachodnia – Kraków Główny na odcinku Skarżysko Kamienna – Kielce – Kozłów z drogą powiatową nr 1758 T na terenie Gminy Suchedniów – zmiana przebiegu drogi powiatowej .*