










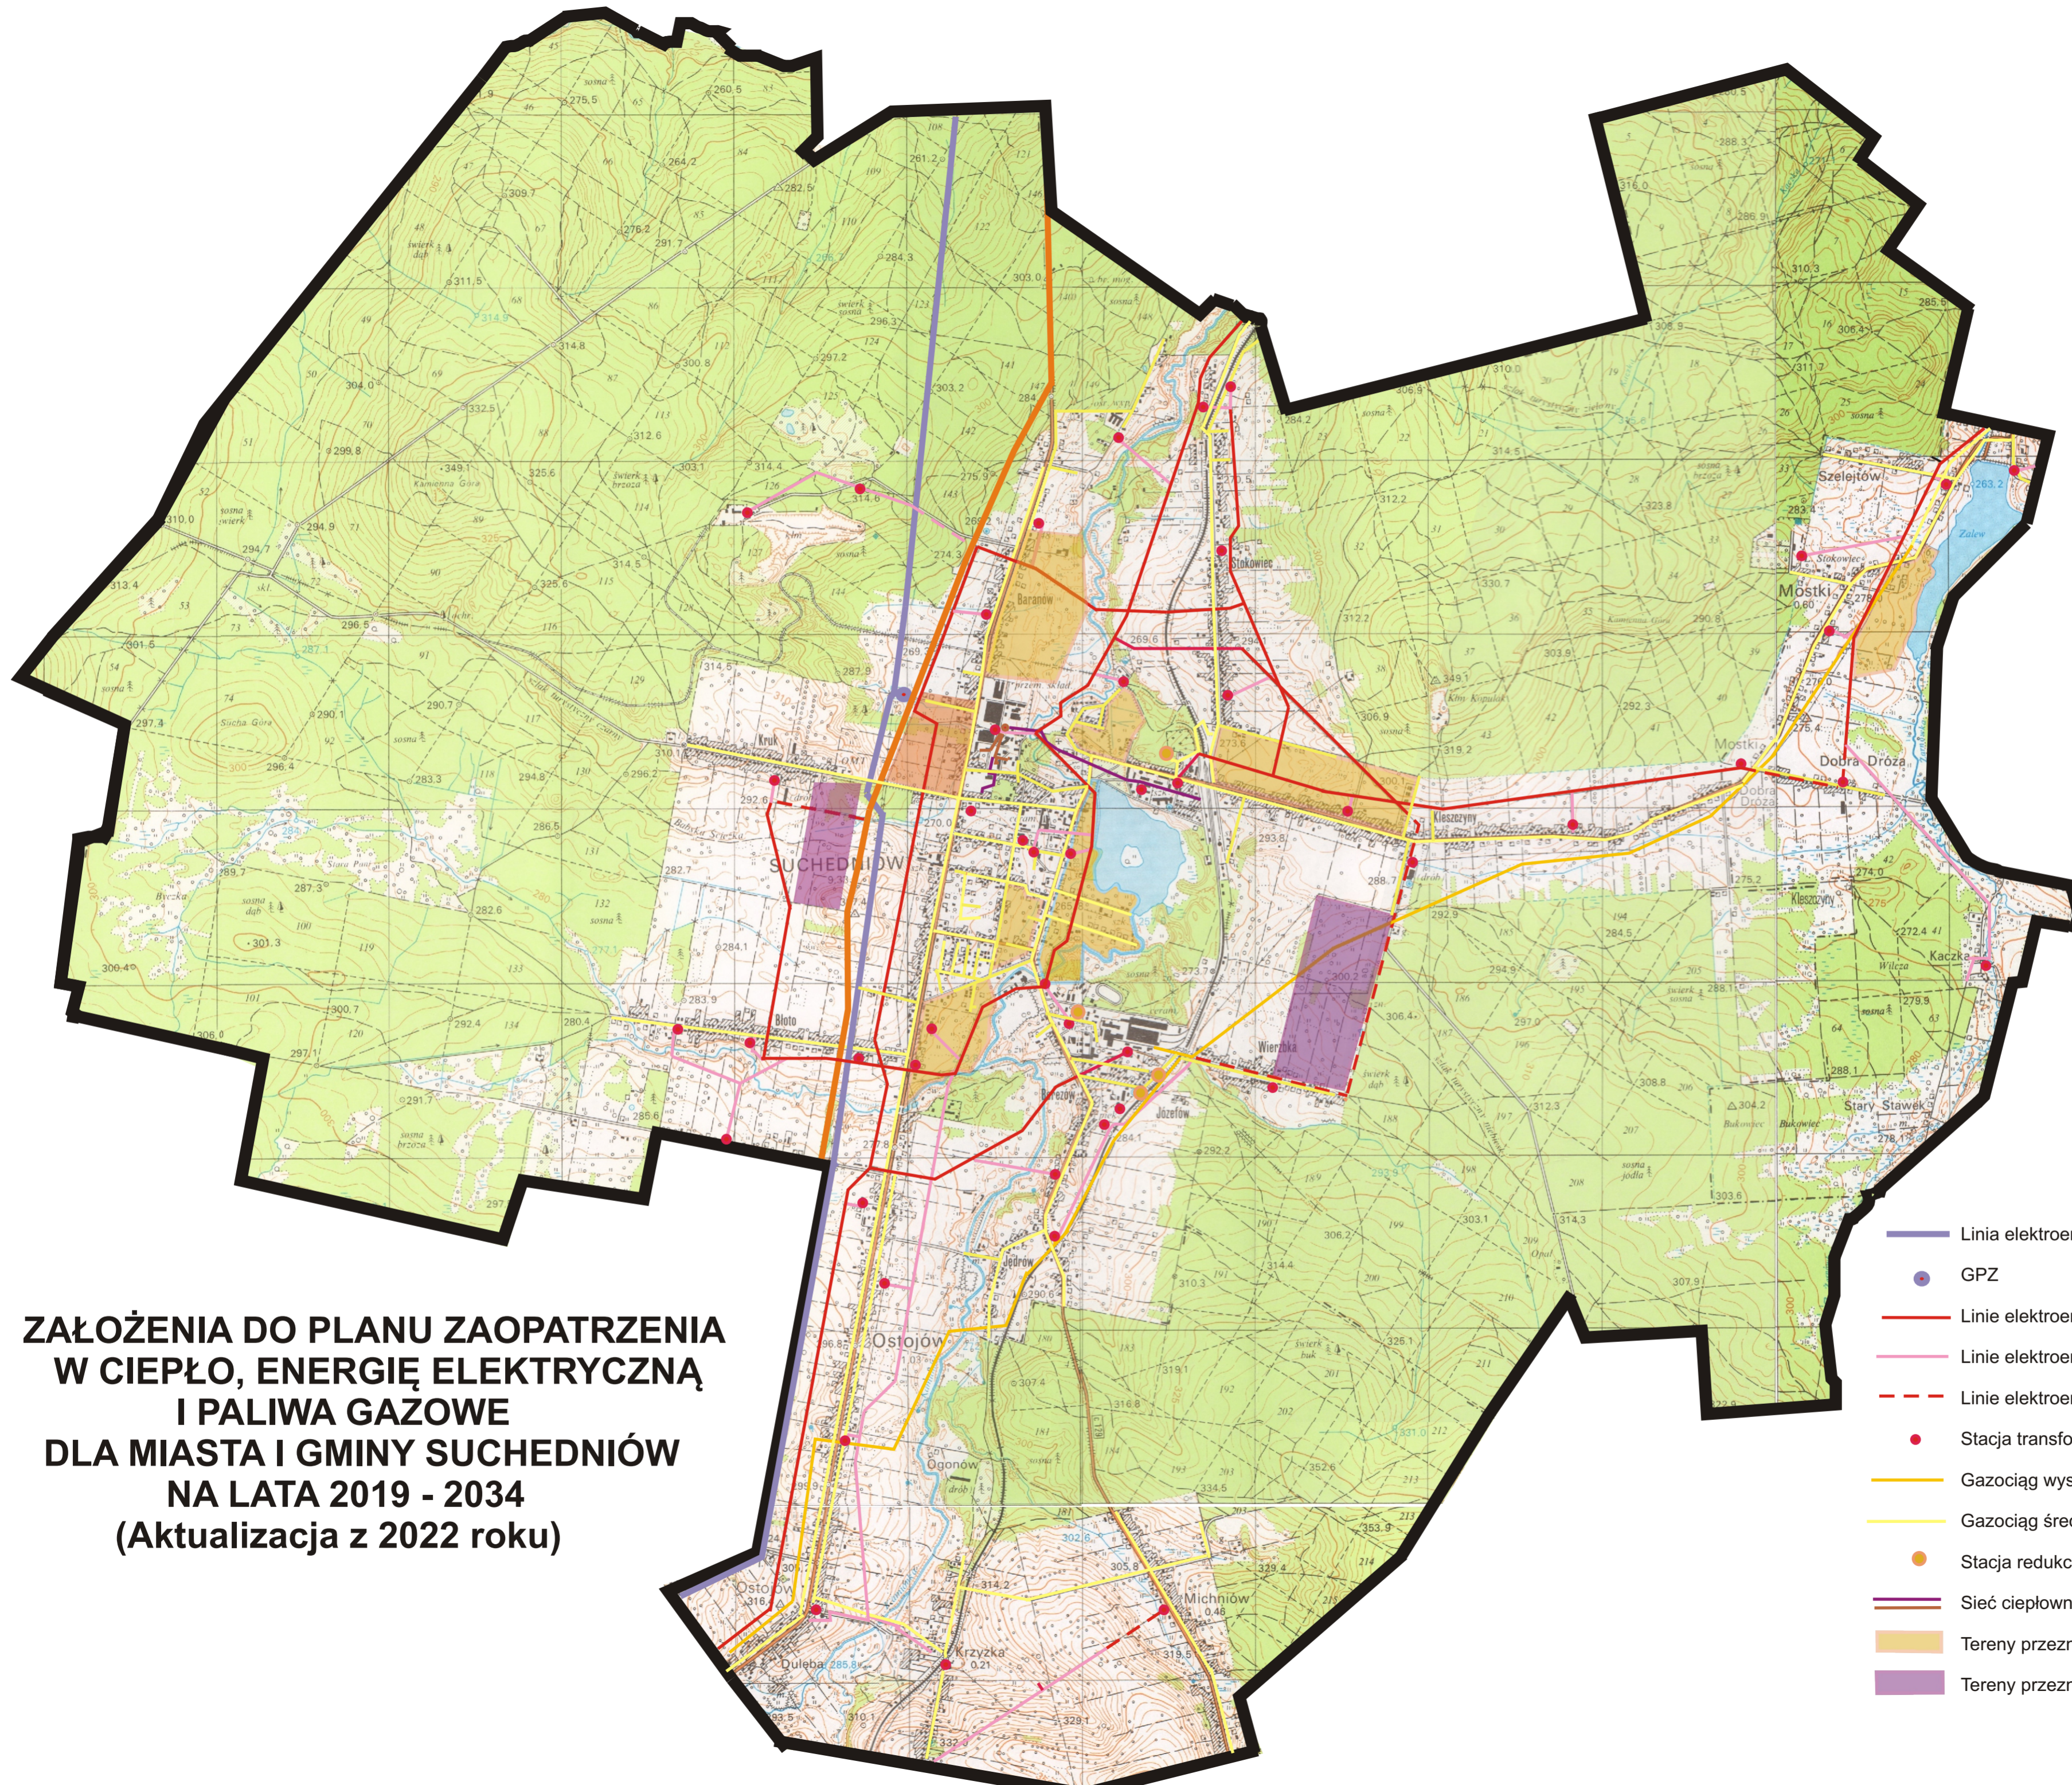



**ZAŁOŻENIA DO PLANU ZAOPATRZENIA
W CIEPŁO, ENERGIĘ ELEKTRYCZNĄ
I PALIWA GAZOWE
DLA MIASTA I GMINY SUCHEDNIÓW
NA LATA 2019 - 2034
(Aktualizacja z 2022 roku)**



LEGENDA

-  Linia elektroenergetyczna 110 kV
-  GPZ
-  Linie elektroenergetyczne napowietrzne 15 kV (magistrale)
-  Linie elektroenergetyczne napowietrzne 15 kV (pozostałe)
-  Linie elektroenergetyczne kablowe 15 kV
-  Stacja transformatorowa
-  Gazociąg wysokiego ciśnienia
-  Gazociąg średniego ciśnienia
-  Stacja redukcyjno-pomiarowa
-  Sieć ciepłownicza
-  Tereny przeznaczone do rozwoju funkcji mieszkaniowych
-  Tereny przeznaczone do rozwoju funkcji gospodarczych