
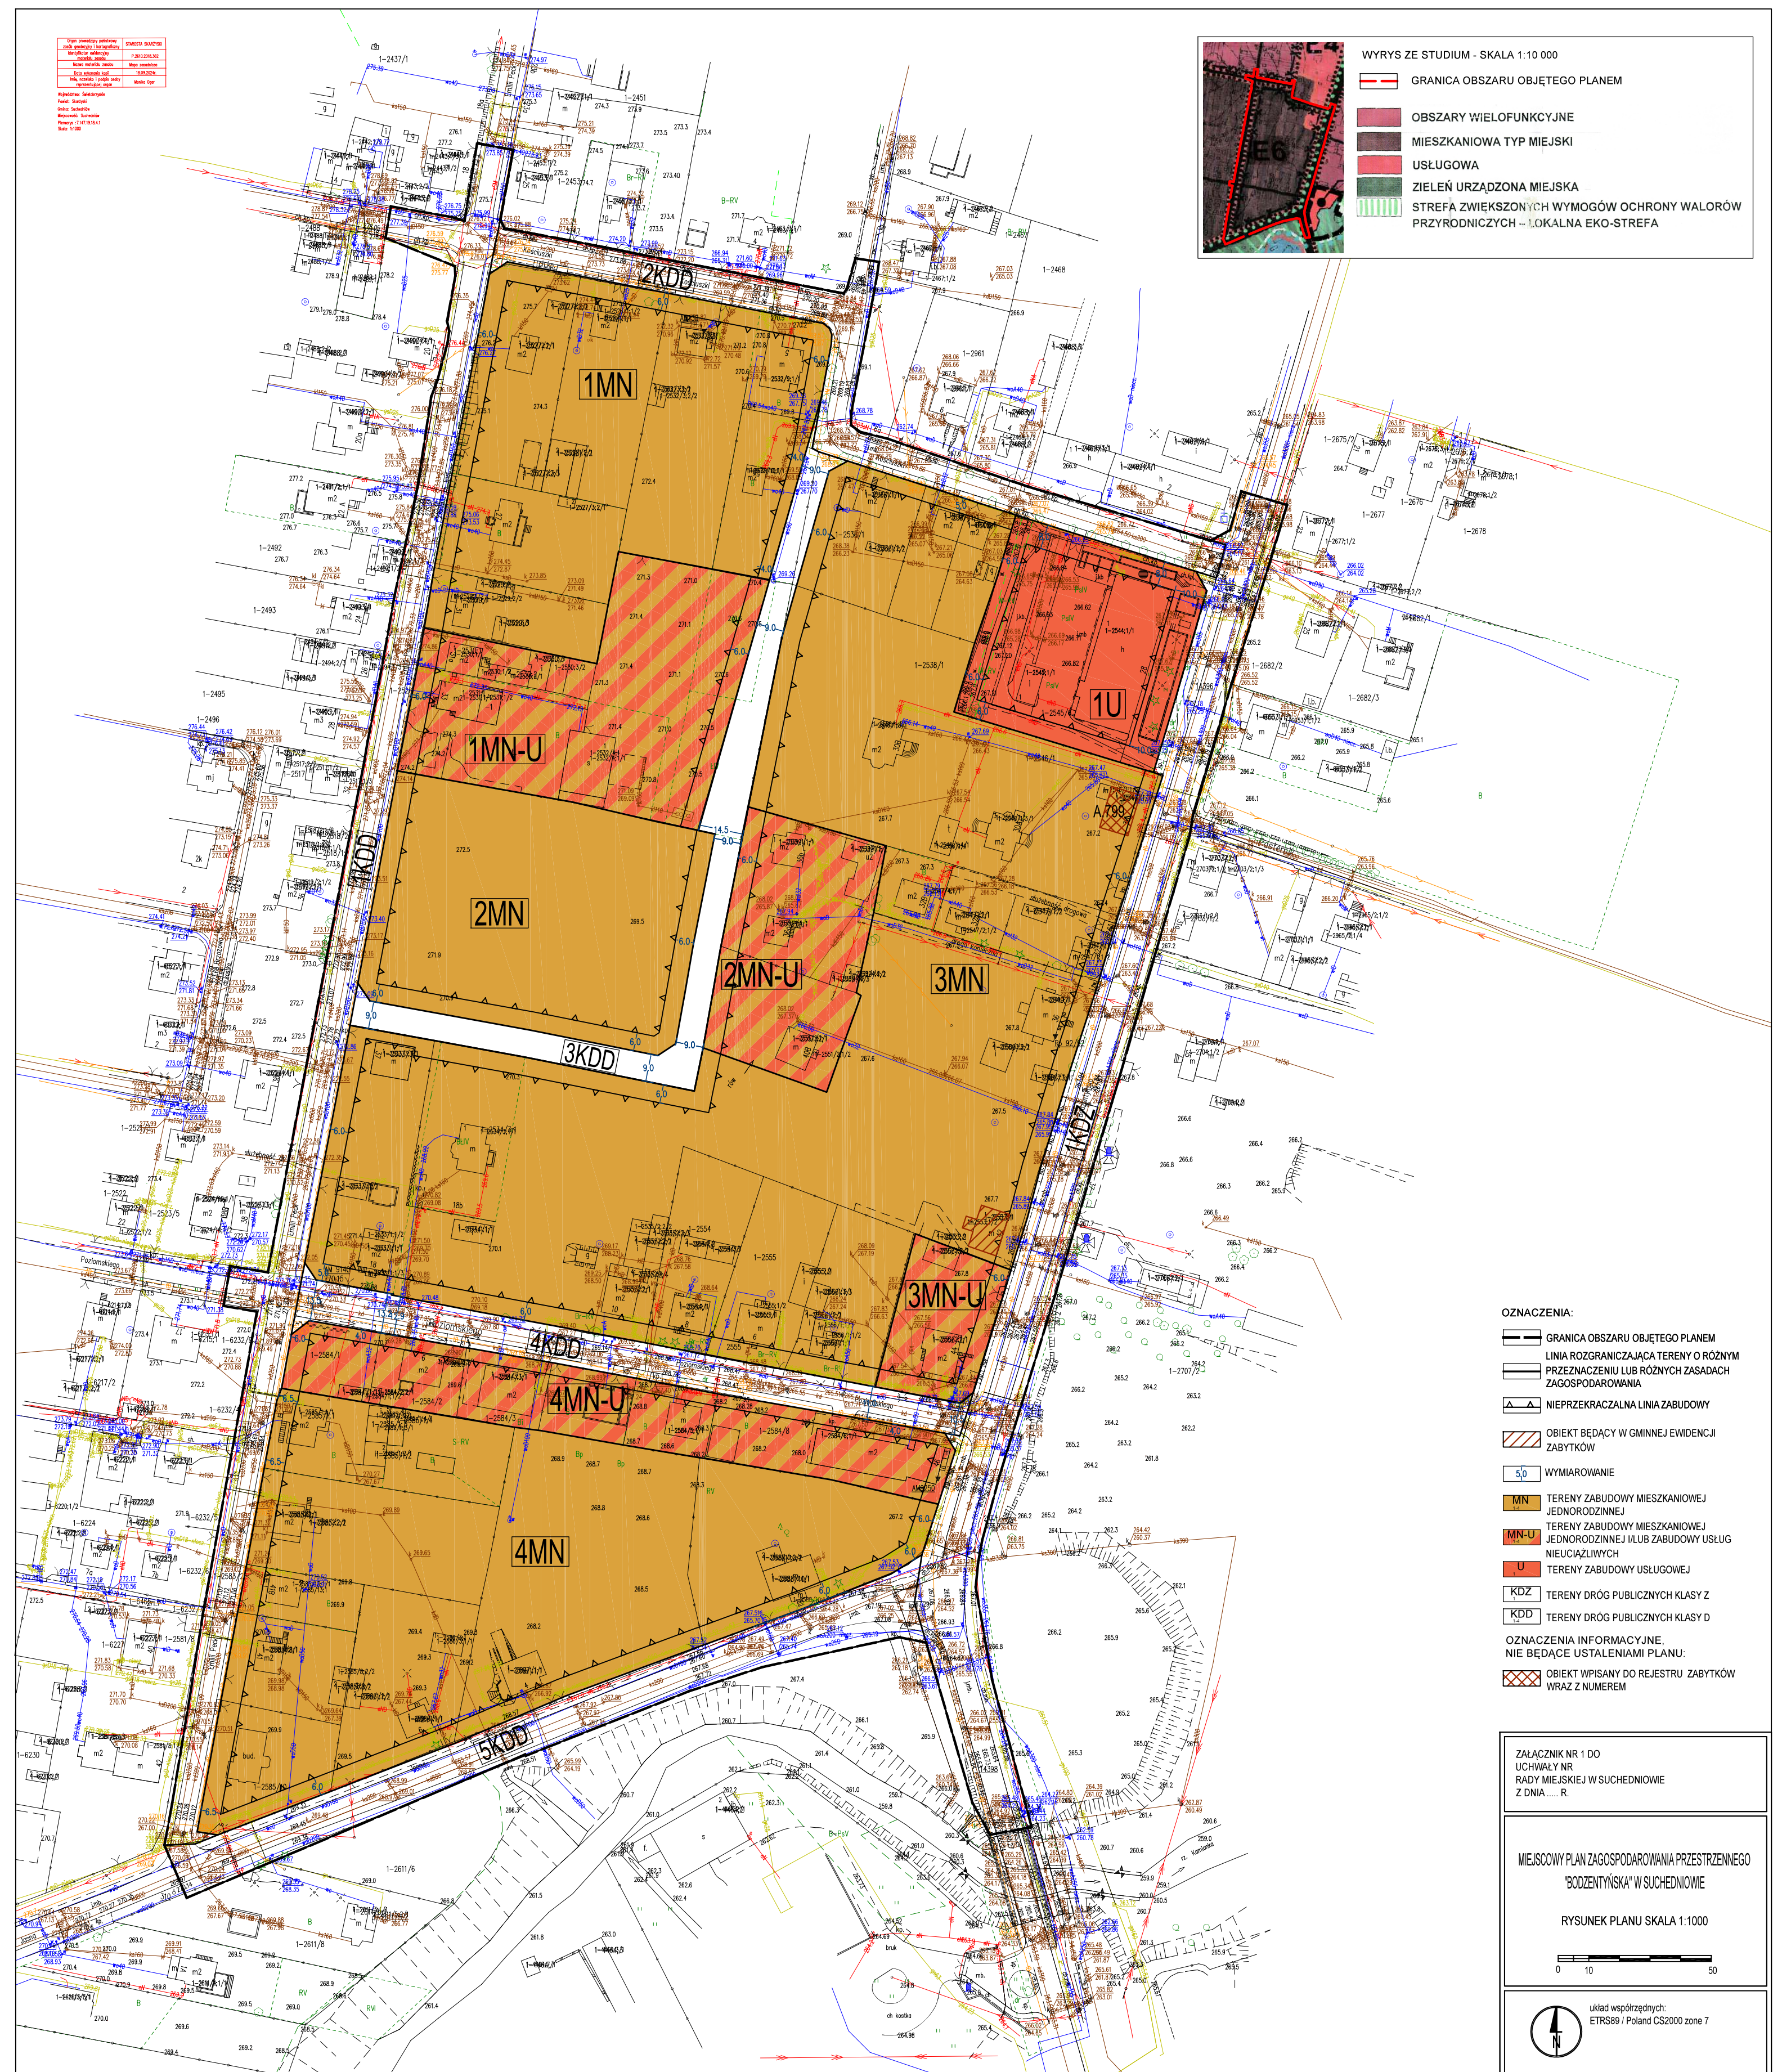


Najbliższa: Ślesin
 Poczta: Ślesin
 Gmina: Ślesin
 Miejsce: Ślesin
 Poczta: 71-100
 Skala: 1:1000

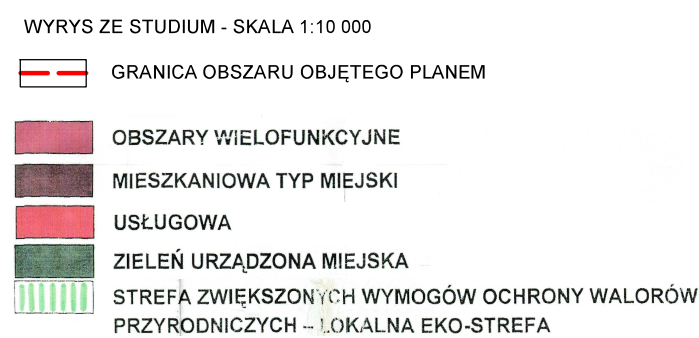

	GRANICA OBSZARU OBJĘTEGO PLANEM
	LINIA ROZGRANICZAJĄCA TERENY O RÓŻNYM PRZEZNACZENIU LUB RÓŻNYCH ZASADACH ZAGOSPODAROWANIA
	NIEPRZĘKAZALNA LINIA ZABUDOWY
	OBJEKT BĄDĄCY W GMINNEJ EWIDENCJI ZABYTKÓW
	WYMIAROWANIE
	TERENY ZABUDOWY MIESZKANIOWEJ JEDNORODZINNEJ
	TERENY ZABUDOWY MIESZKANIOWEJ JEDNORODZINNEJ I/LUB ZABUDOWY USŁUG NIUCIAŻLIWYCH
	TERENY ZABUDOWY USŁUGOWEJ
	TERENY DRÓG PUBLICZNYCH KLASY Z
	TERENY DRÓG PUBLICZNYCH KLASY D
OZNACZENIA INFORMACYJNE, NIE BĄDĄCE USTALENIAMI PLANU:	
	OBJEKT WPISANY DO REJESTRU ZABYTKÓW WRAZ Z NIEMCEM

ZAŁĄCZNIK NR 1 DO
UCHWAŁY NR
RADY MIEJSKIEJ W SUCHEDNIOWIE
Z DNIA R

MIJSCOWY PLAN ZAGOSPODAROWANIA PRZESTRZENNEGO
"BODZENTYŃSKA" W SUCHEDNIOWIE

RYSUNEK PLANU SKALA 1:1000



układ współrzędnych:
ETRS89 / Poland CS2000 zone 7